


PRENRAUMWÄNDE UND WOHNUMSTRENN-
NDE WERDEN IN F-90 HERGESTELLT. DIE
REN ZU DEN WOHNUMSTRENNEN WERDEN IN RAUCH-
HINTER UND SELBSTSCHLIESSENDE AUSFÜHRUNG
GEBAUT.

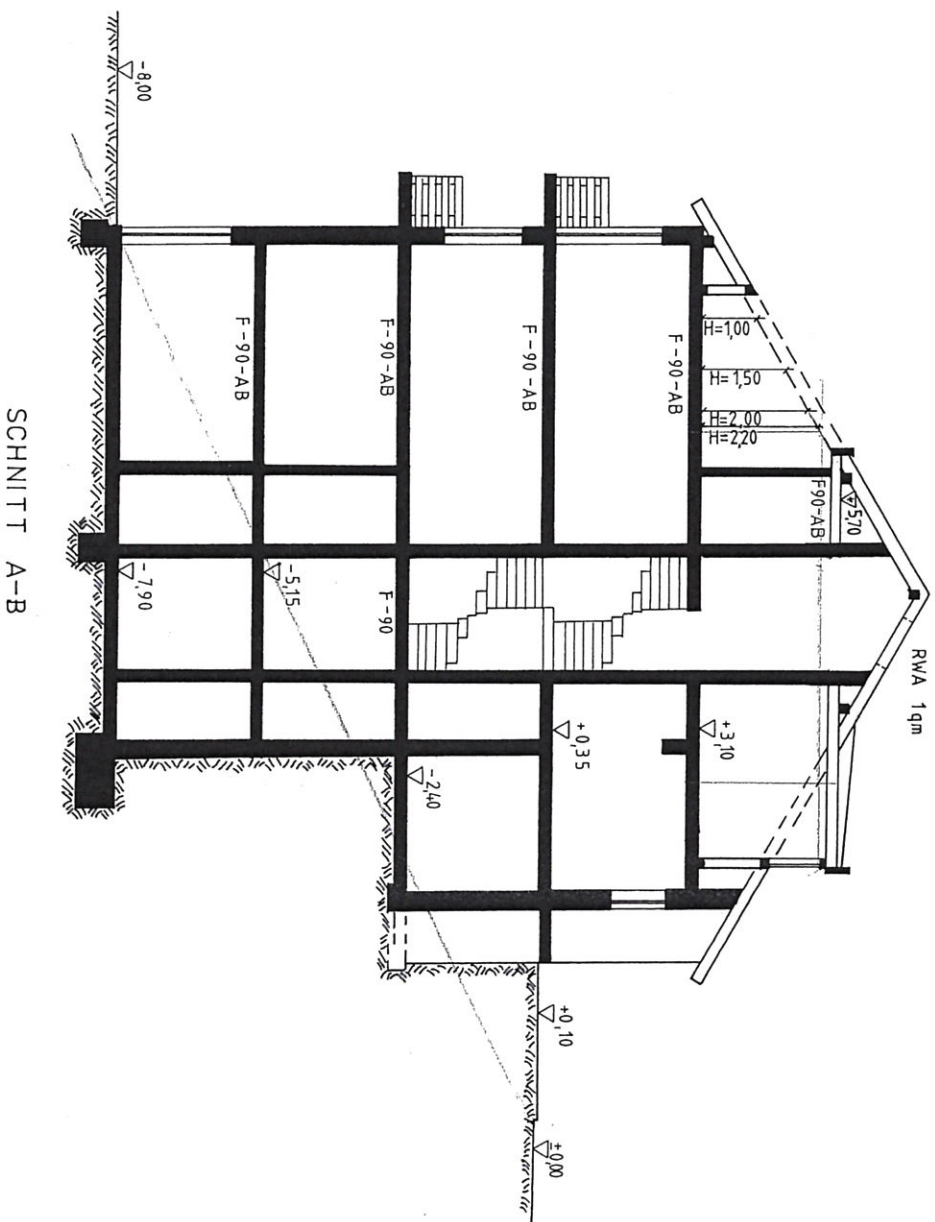

BAUVORHABEN UND BAUHERR:
NUTZUNGSÄNDERUNG EINES EINFAMILIENHAUSES
ZU FERIEN- UND WOCHENENDWOHNUNGEN
FÜR HERRN HUBERT SCHNEIDER

Bereitschaftig gemacht
Duren, den 12.2.95

Kreis Duren
Der Oberbürgermeister

1.3.95

BAUSTELLE:

HEIMBACH - HAUSEN
ZUM RODENBUSCH 17

BAUTEIL:

GRUNDRISSSE

SCHNITT

MASSSTAB: 1:100

ZUM BAUANTRAG VON HEUTE
MÖNCHENGLADBACH/BRANDENBERG IM JULI 1992

DER BAUHERR:

Hubert Schneider

DER PLANER:

H. Nippa

Horst Nippa

Büro f. Bauplanungen u. Finanzierungen

Im Hasenfeld 33

5165 Mittenwald-Brandenberg

Tel. (02429) 604

ANERKANNTE NACH

§ 65 BAUP.N.W.

Manfred Breuer

Dipl.-Ingenieur

5107 Simmerath-Strauch

5107 Simmerath-Strauch