


Objektdaten:
Straße/Hausnummer
Weberstraße/30

PLZ/Ort
52349/Düren

Objektart
Einfamilienhaus

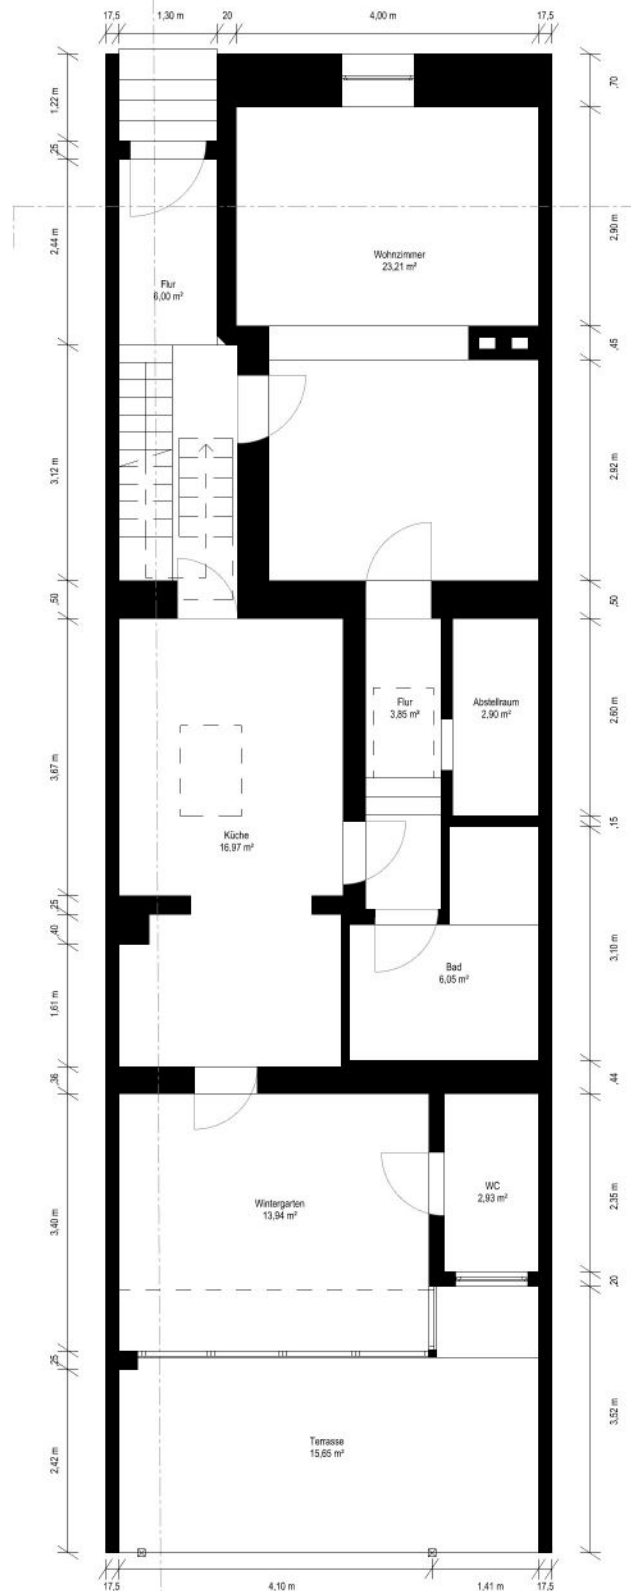

Erdgeschoss + Anbau, M1:100