


Objektdaten:
Straßenhausnummer
Weberstraße/30

PLZ/Ort
52349/Düren

Objektart
Einfamilienhaus

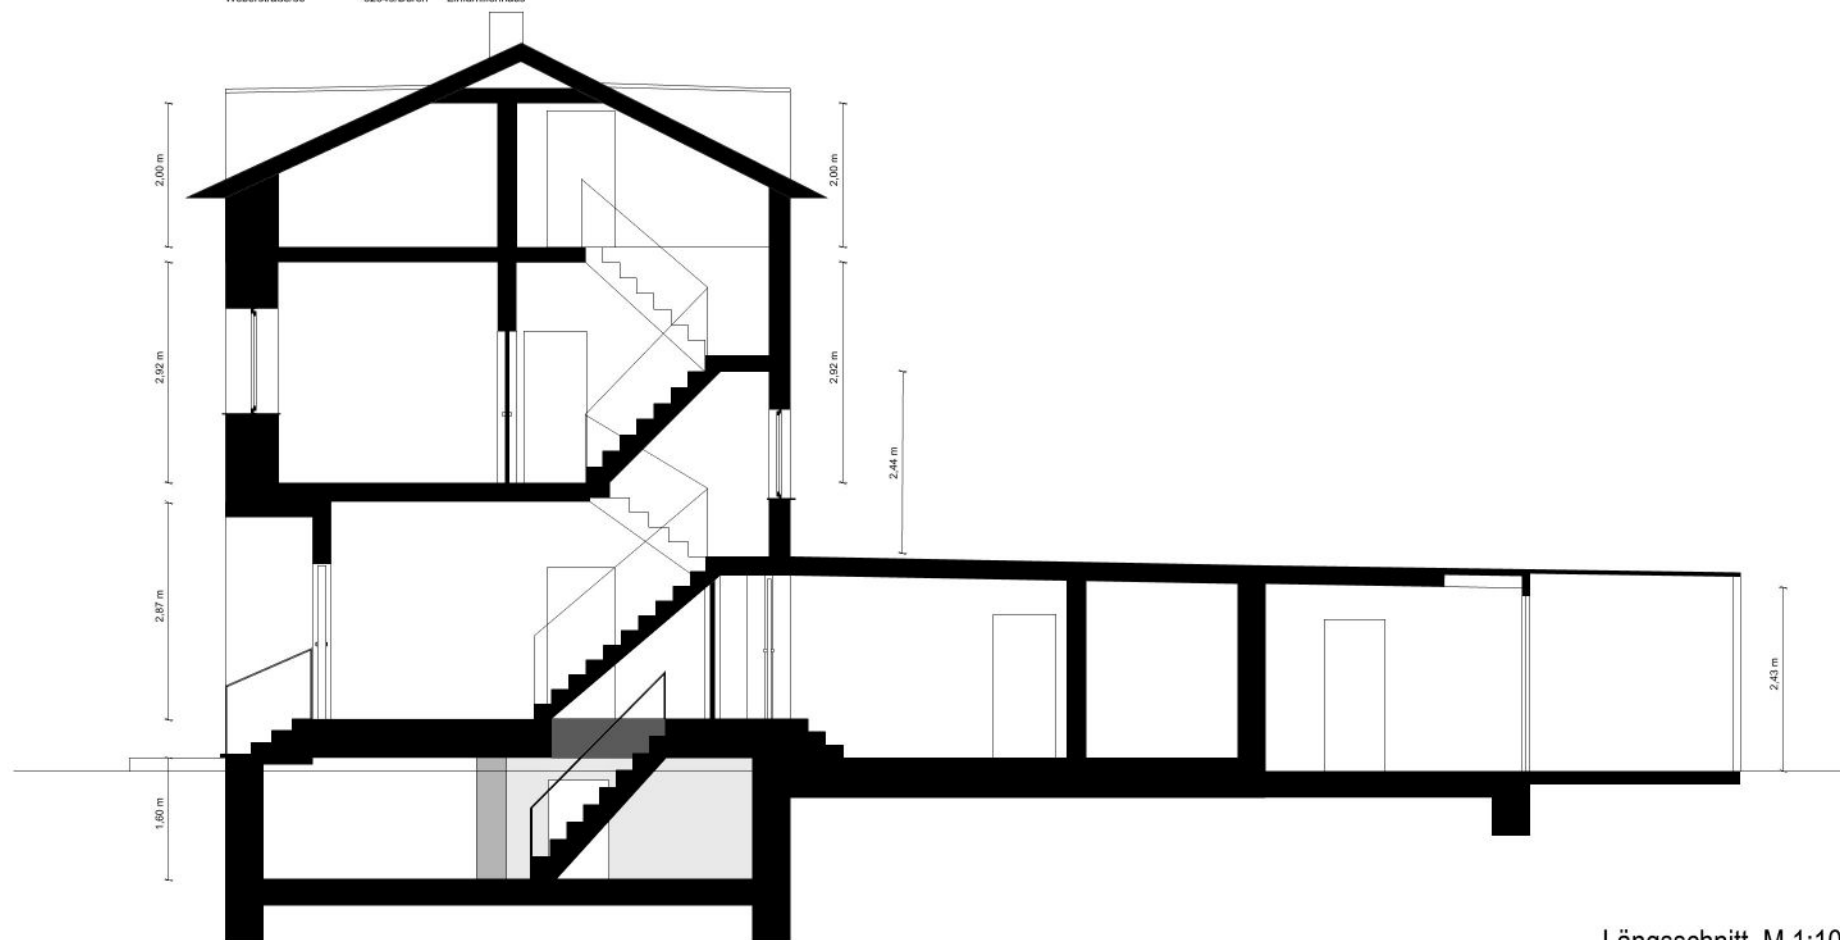

Längsschnitt, M 1:100