

*Errichtung eines Mehrfamilienwohnhauses
mit 4 Wohnparteien*

An Grünen Weg 52385 Nideggen

Gemarkung Nideggen

Flur 36

Flurstück 345


Blatt 9

Süd - West Ansicht

M. 1 : 100

Nideggen den 16.10.2018

Bauherr Planung
Umschiff

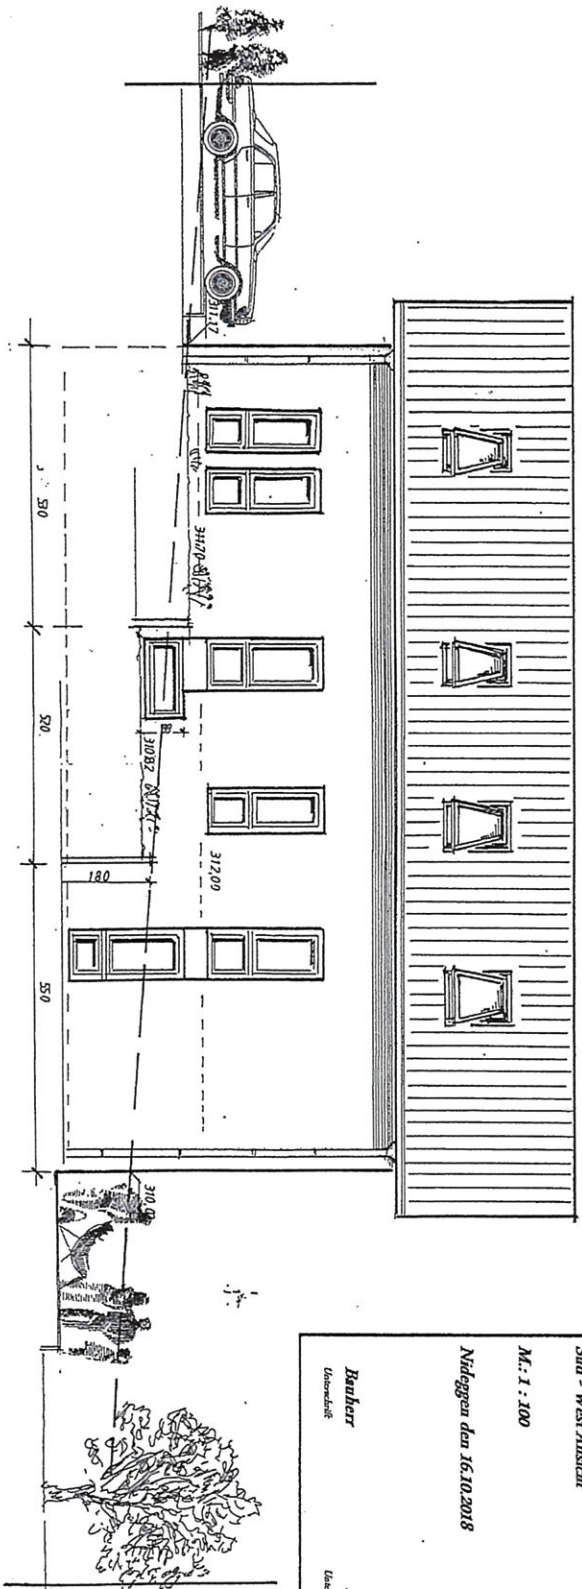

SÜD-WEST ANSICHT