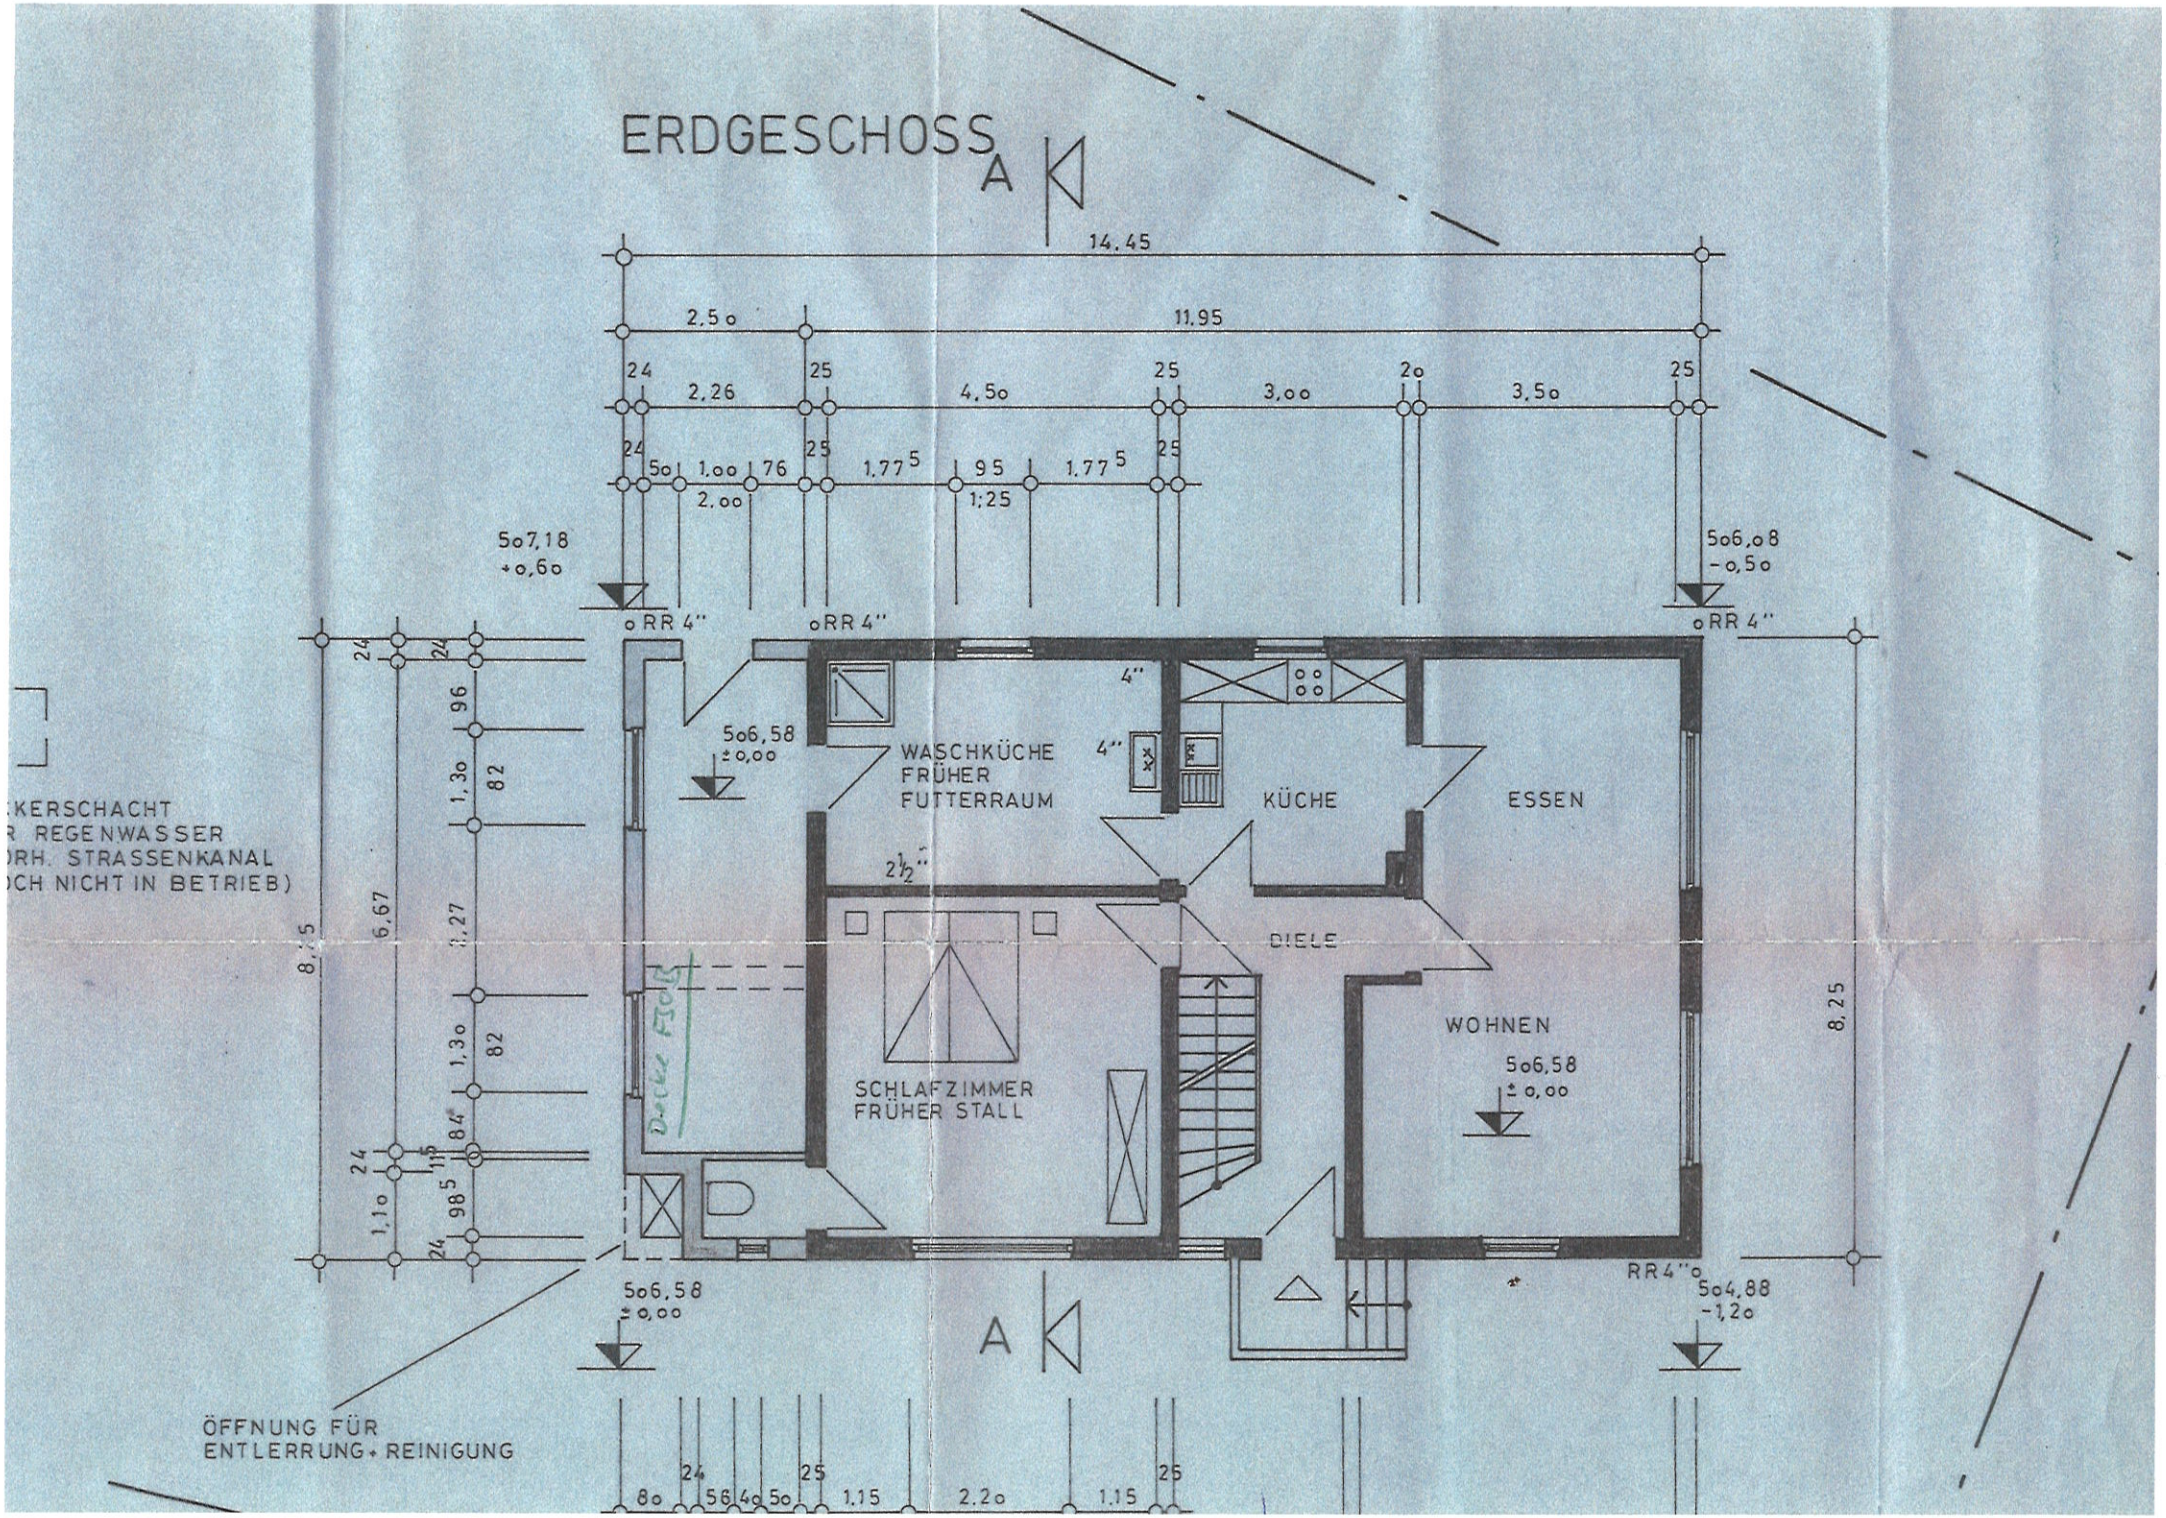
ERDGESCHOSS
A
14.45
2.50
11.95
24
2.26
25
4.50
25
3.00
20
3.50
25
24
50
1.00
76
25
1.77 5
95
1:25
1.77 5
25
2.00
507,18
+0,60
506,08
-0,50
oRR 4"
oRR 4"
oRR 4"
24
24
96
1,30
82
8,25
6,67
3,27
1,30
82
84
24
115
1,10
98 5
24
506,58
±0,00
WASCHKÜCHE
FRÜHER
FUTTERRAUM
4"
4"
KÜCHE
ESSEN
2½"
DIELE
WOHNEN
SCHLAFZIMMER
FRÜHER STALL
506,58
±0,00
8,25
RR4"o
504,88
-1,20
A
ÖFFNUNG FÜR
ENTLERRUNG + REINIGUNG
24
25
25
80
56
40
50
1.15
2.20
1.15