


Appartement 29,64 m²

Kierberger Str. 15

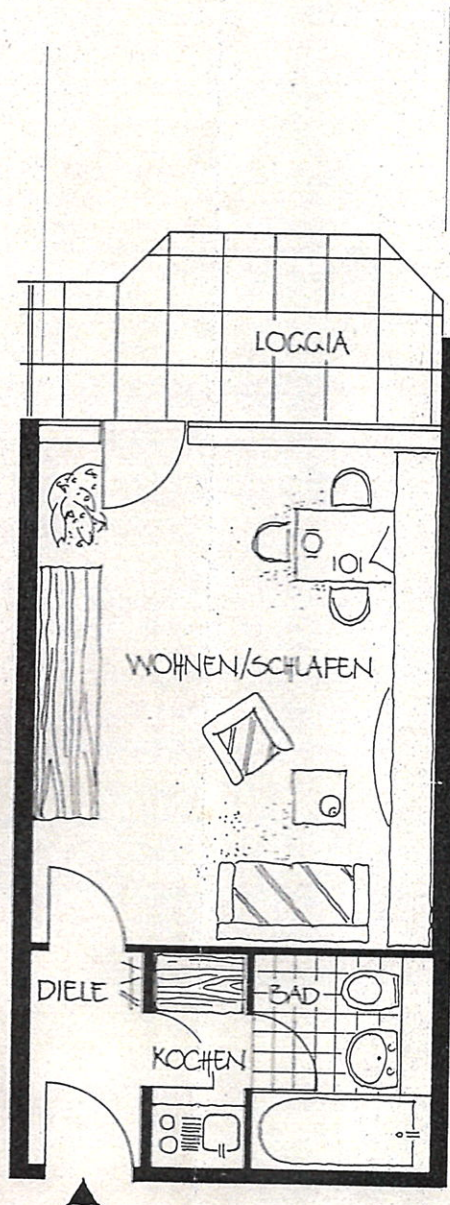

MAßSTAB 1:75

	m ²
Wohnen/Schlafen	19,17
Kochen	1,50
Bad	3,12
Diele	2,21
Abstellen	0,46
Loggia (6,36 m ²)	3,18
Wohnfläche gesamt	29,64