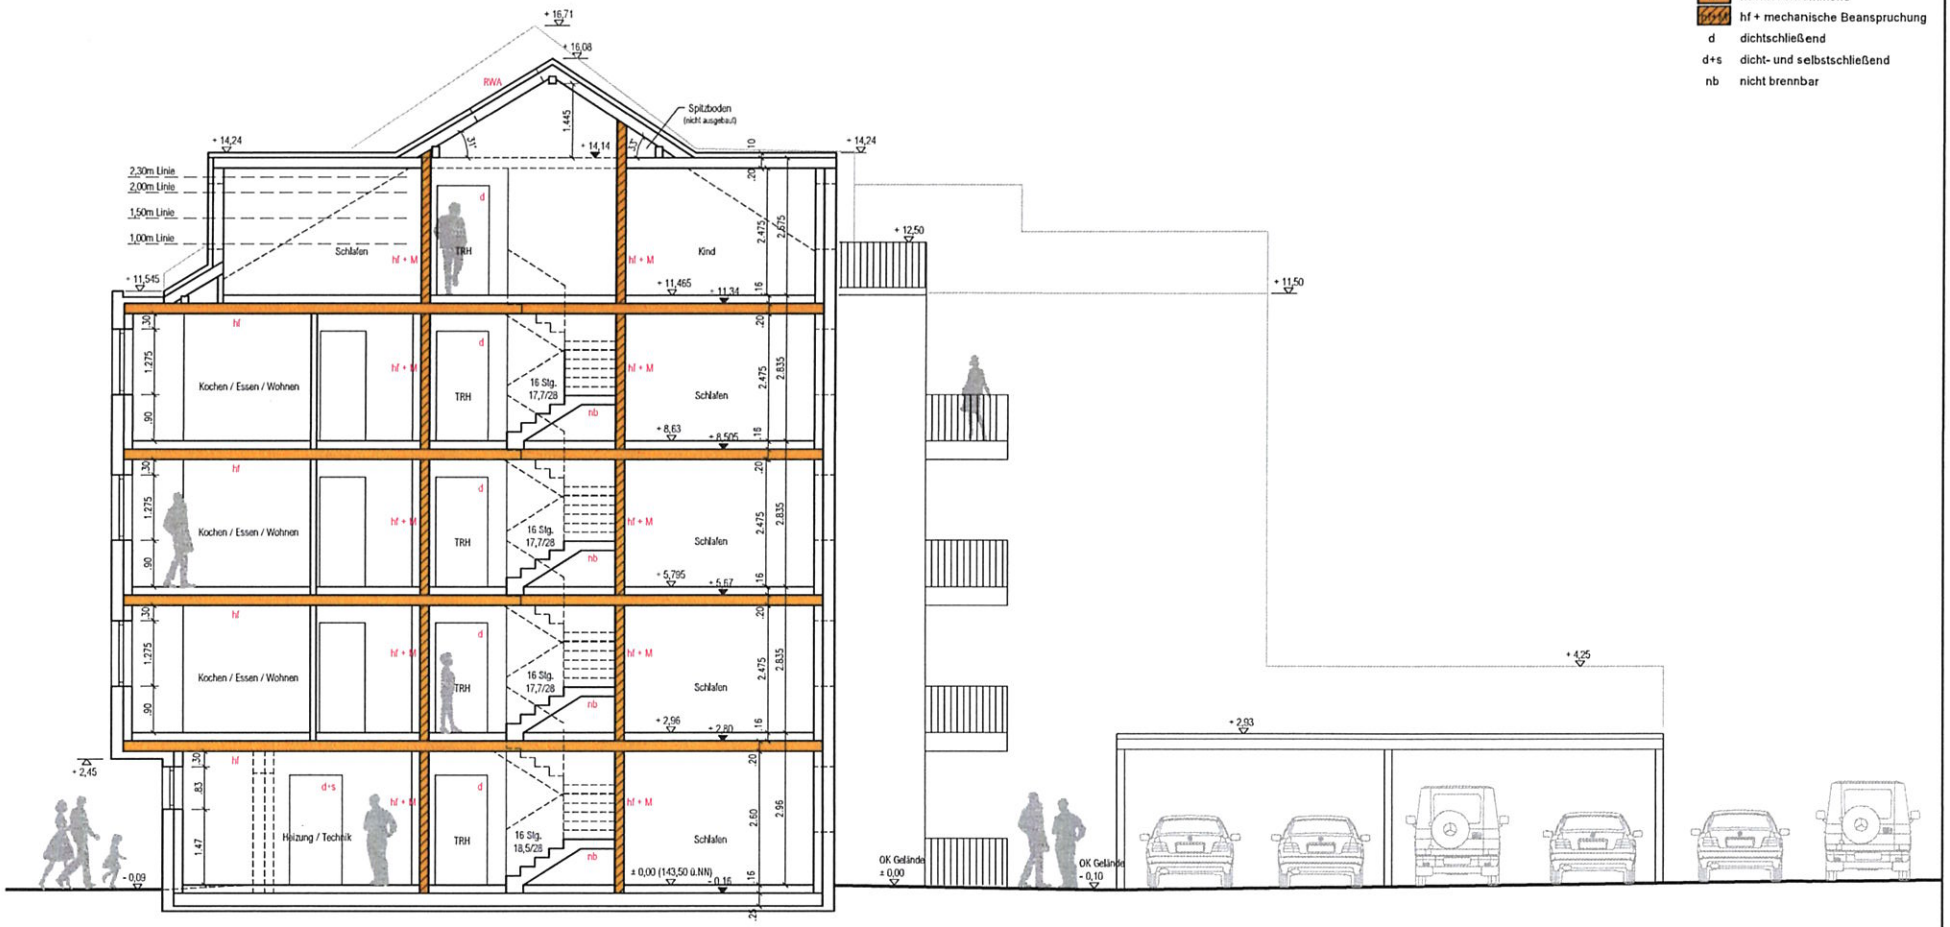

fh feuerhemmend
hf hochfeuerhemmend
hf + mechanische Beanspruchung
d dichtschließend
d+s dicht- und selbstschließend
nb nicht brennbar

PLAN NR.	DATUM	GEZEICHNET	MAßSTAB	PROJEKT
B4	28.11.2025	Keller	1:100	2025 - 423

PLAN

Schnitt A-A

BAUVORHABEN

Errichtung eines Mehrfamilienwohnhauses mit PKW-Carport in 52351 Düren, Girbelrather Str. 38-42