fh feuerhemmend
hf hochfeuerhemmend
hf + M hf + mechanische Beanspruchung
d dichtschließend
d+s dicht- und selbstschließend
nb nicht brennbar

Girbelsrather Straße

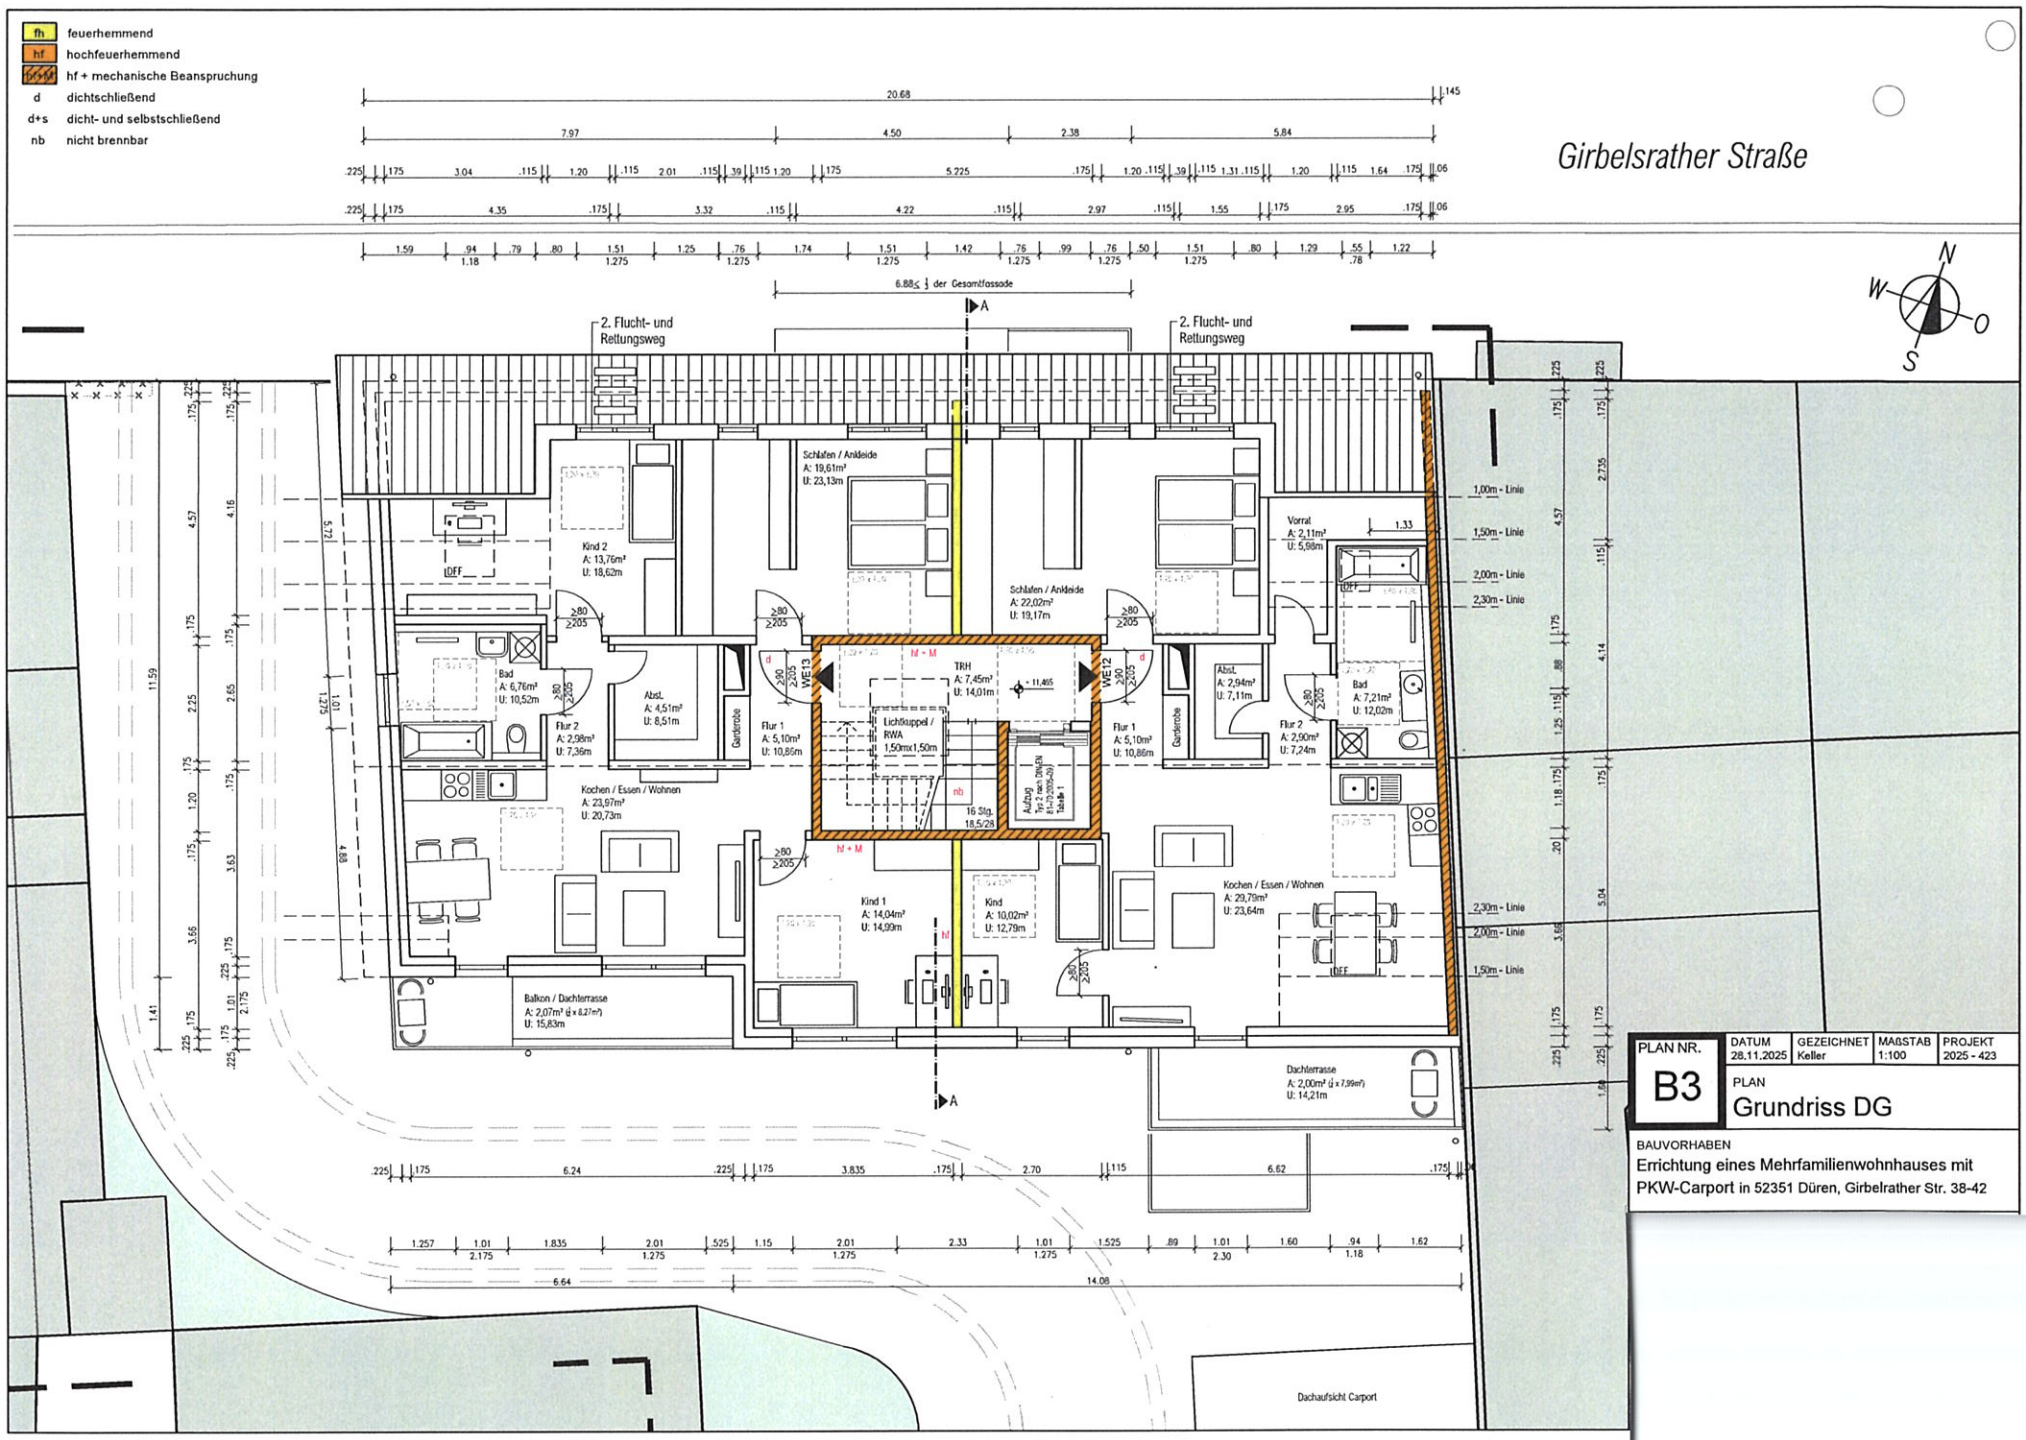

PLAN NR.	DATUM	GEZEICHNET	MAßSTAB	PROJEKT
B3	28.11.2025	Keller	1:100	2025 - 423

PLAN
Grundriss DG

BAUVORHABEN
Errichtung eines Mehrfamilienwohnhauses mit PKW-Carport in 52351 Düren, Girbelrather Str. 38-42