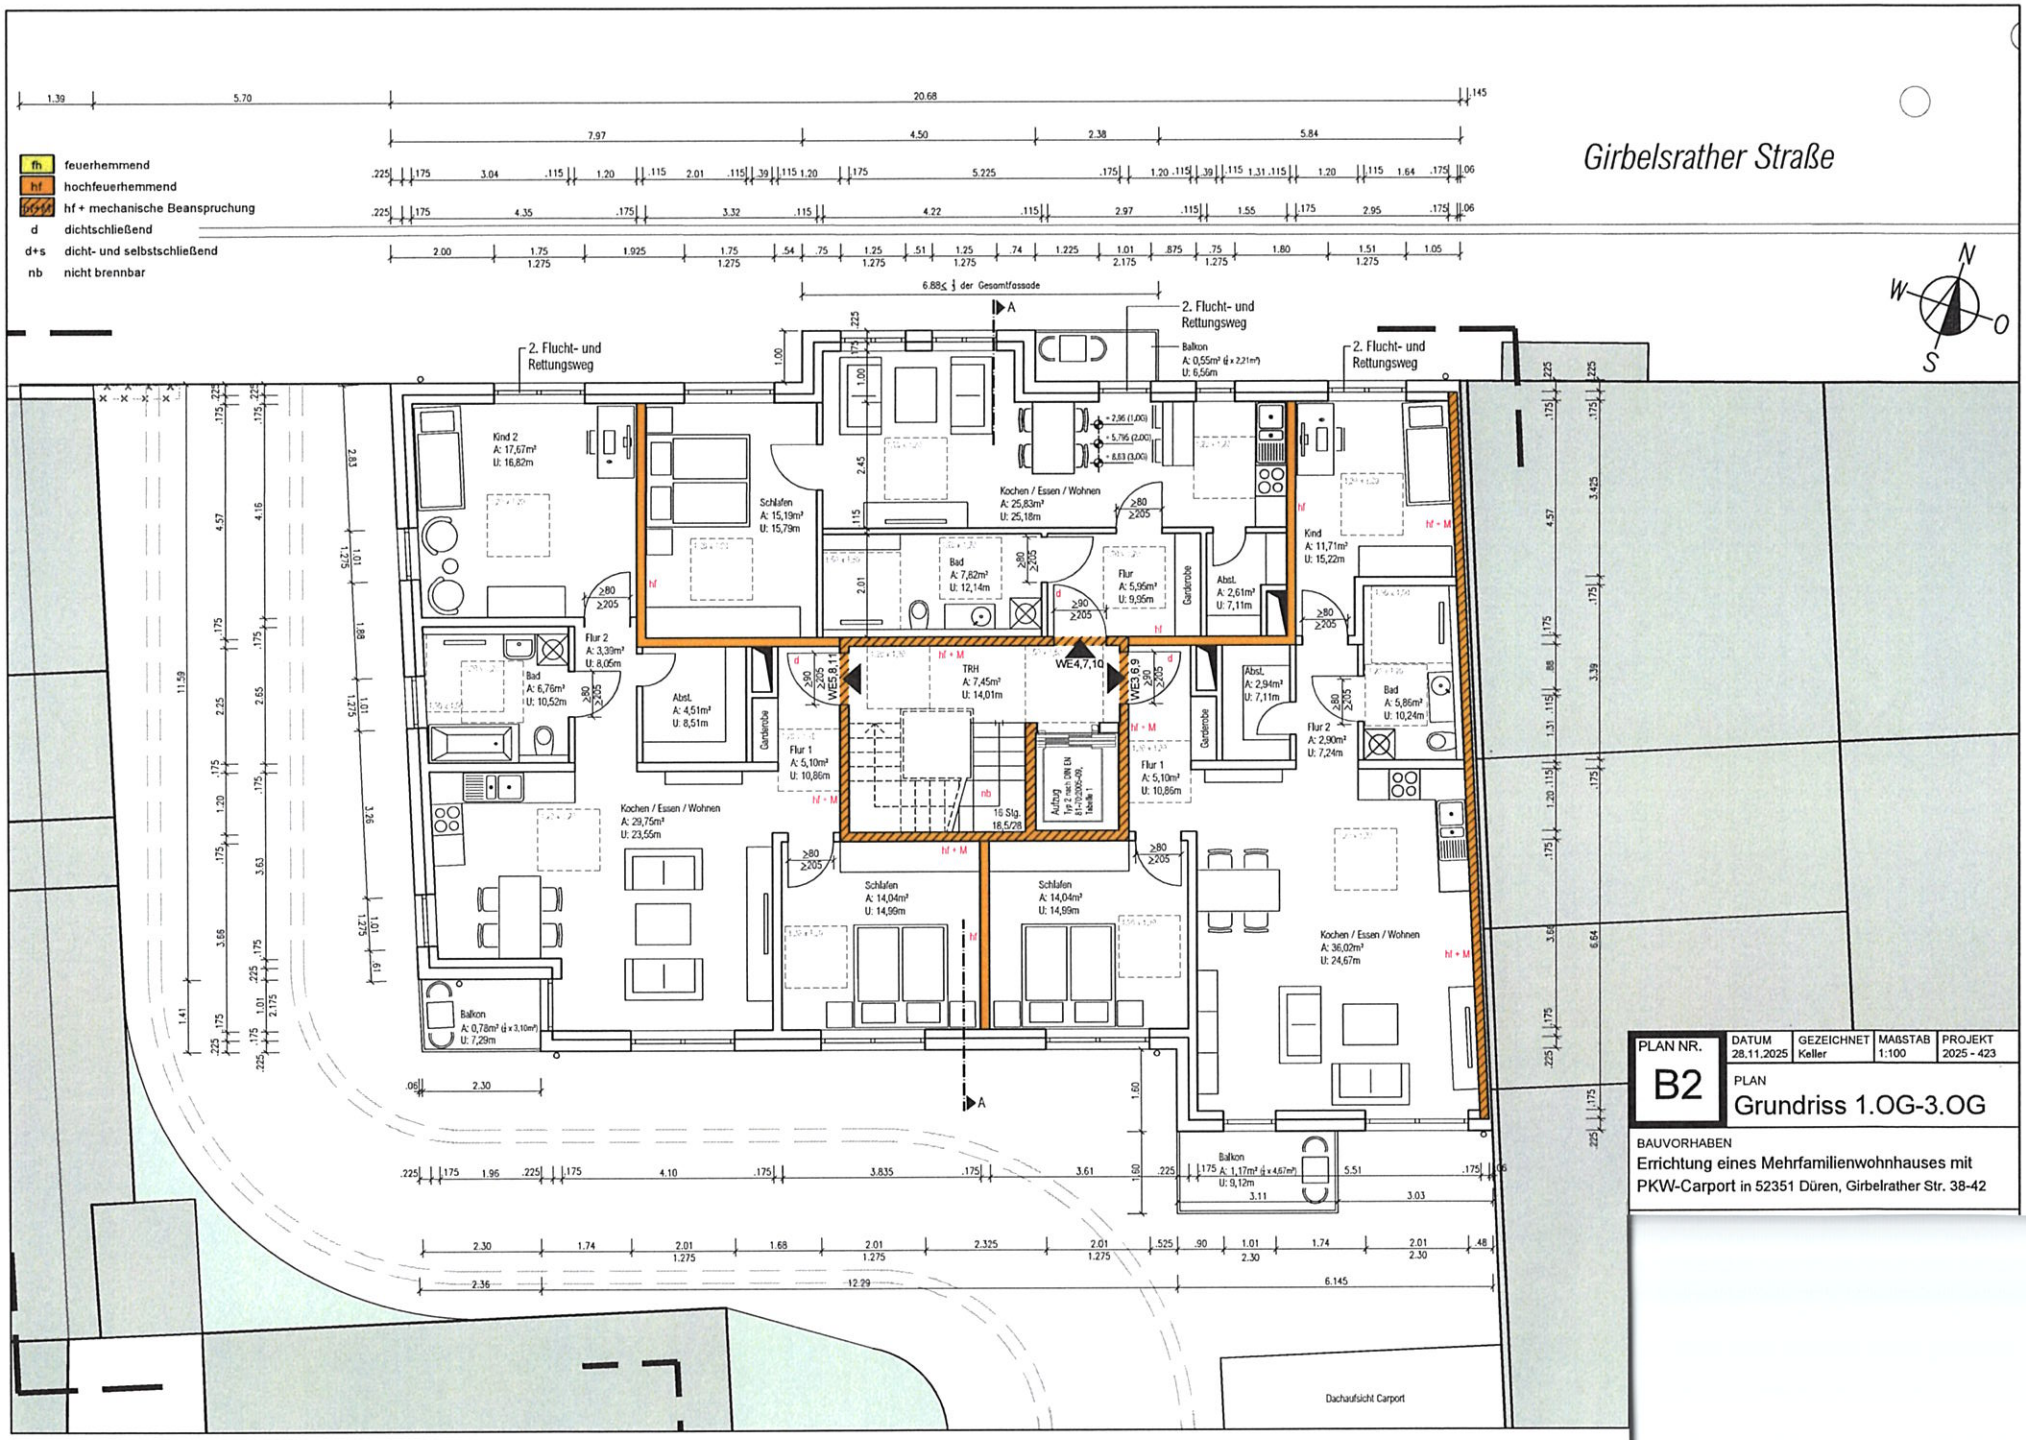

PLAN NR.	DATUM	GEZEICHNET	MAßSTAB	PROJEKT
B2	28.11.2025	Keller	1:100	2025 - 423

PLAN
Grundriss 1.OG-3.OG

BAUVORHABEN
Errichtung eines Mehrfamilienwohnhauses mit PKW-Carport in 52351 Düren, Girbelrather Str. 38-42