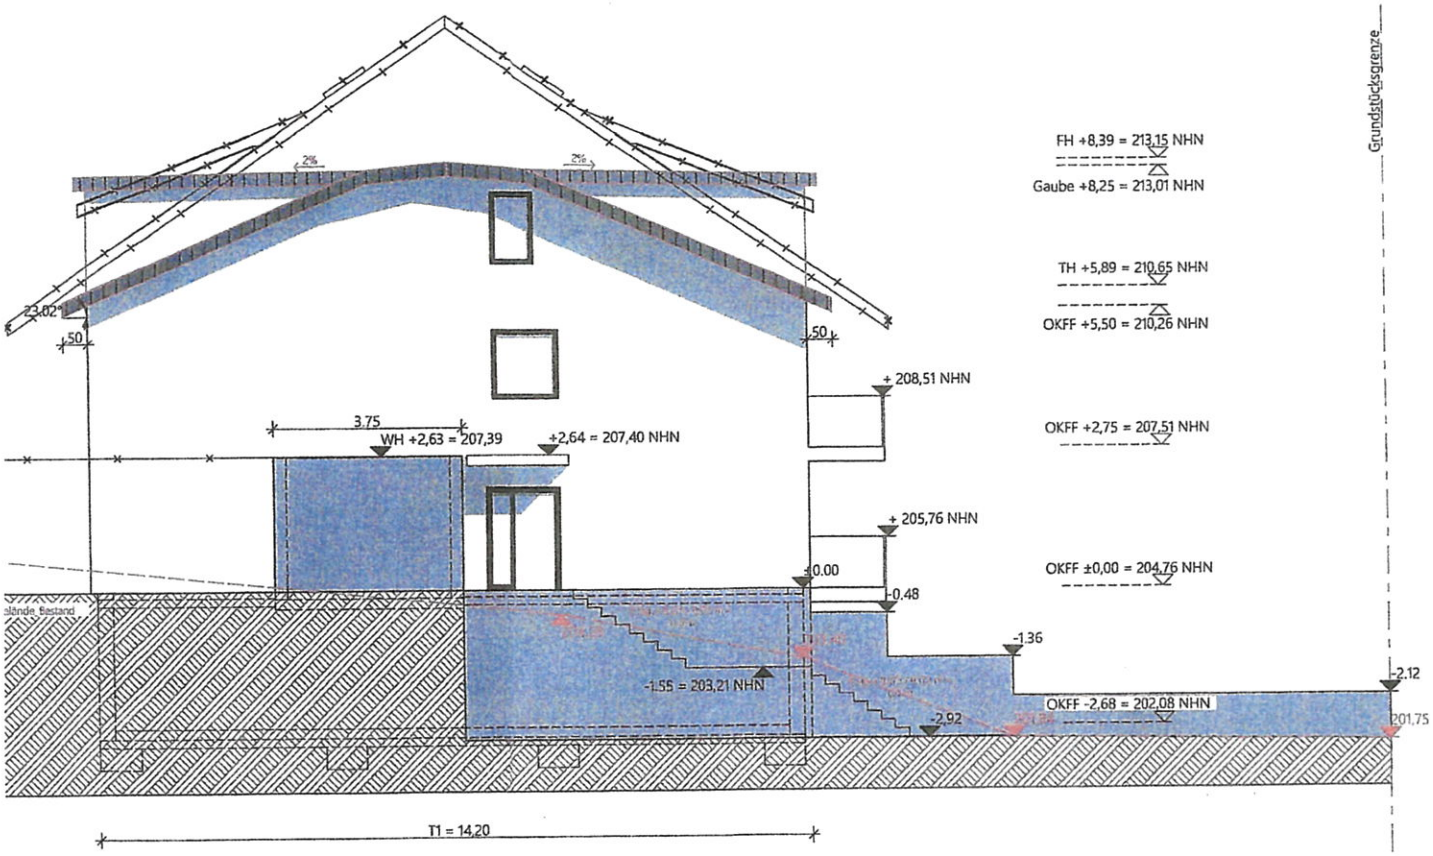
Grundstücksgrenze
FH +8,39 = 213,15 NHN
Gaube +8,25 = 213,01 NHN
TH +5,89 = 210,65 NHN
OKFF +5,50 = 210,26 NHN
+ 208,51 NHN
OKFF +2,75 = 207,51 NHN
+ 205,76 NHN
OKFF ±0,00 = 204,76 NHN
-0.48
-1.36
-2.12
OKFF -2,68 = 202,08 NHN
-2.92
201,75
-1.55 = 203,21 NHN
WH +2,63 = 207,39
+2,64 = 207,40 NHN
3.75
3.02
.50
.50
T1 = 14,20