




Berechnung Belichtung in W1 (KG)

Wohnfläche: 35,25 + 6,44 = 41,69 m²
 41,69 x 1/8 = 5,21 m² (mindest Fensterfläche)
 Fensterfläche: 5 x 1,25 x 2,15 m = 13 m² (erreichte Fensterfläche)
 5,21 m² < 13,44 m² ausreichend Bel. ☒ vorhanden

KG

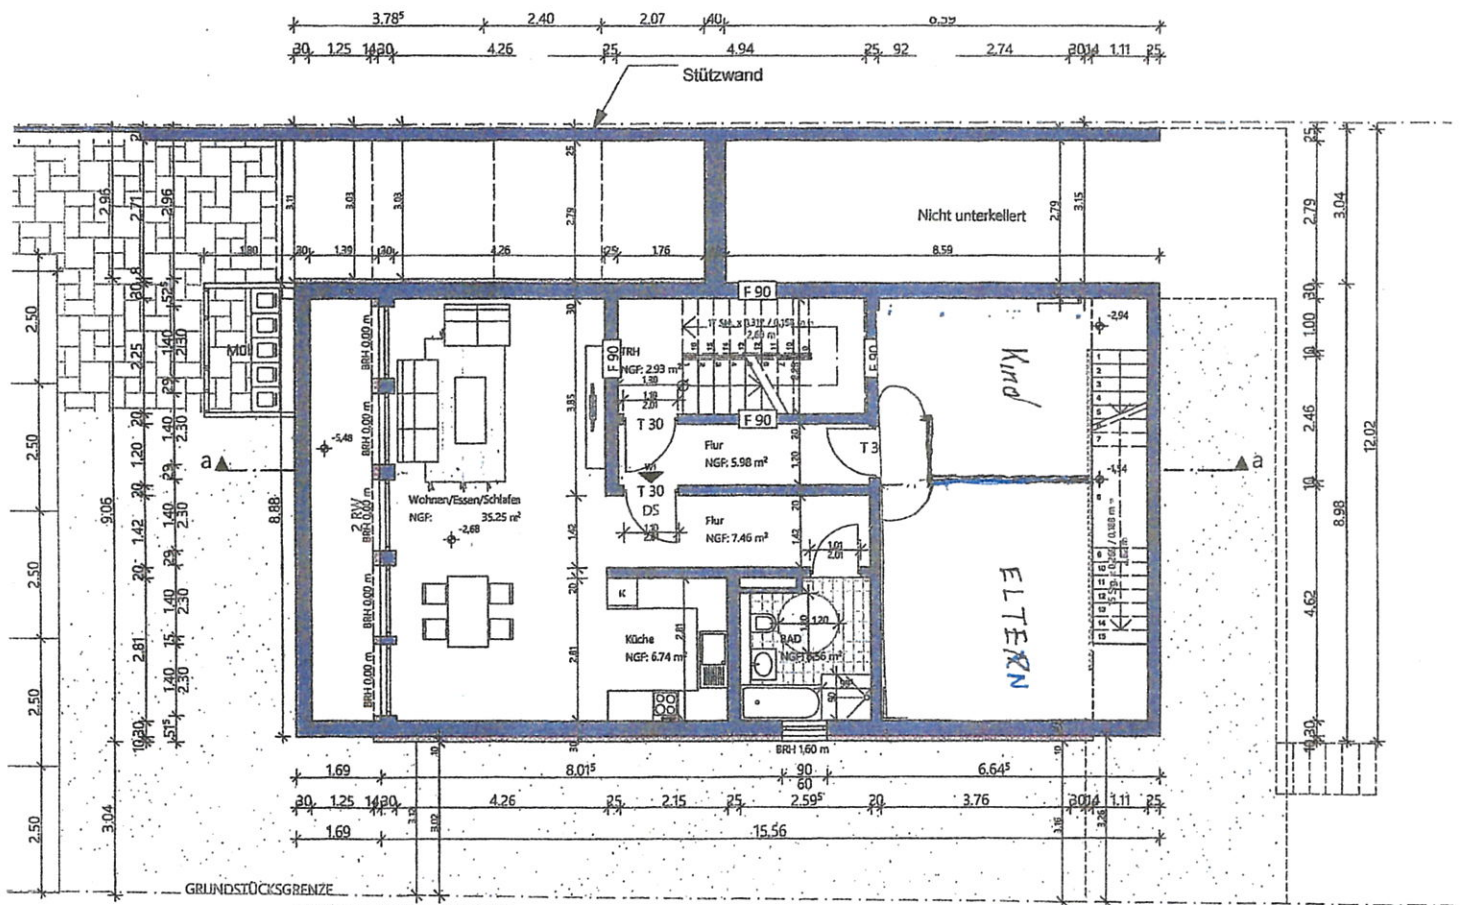