



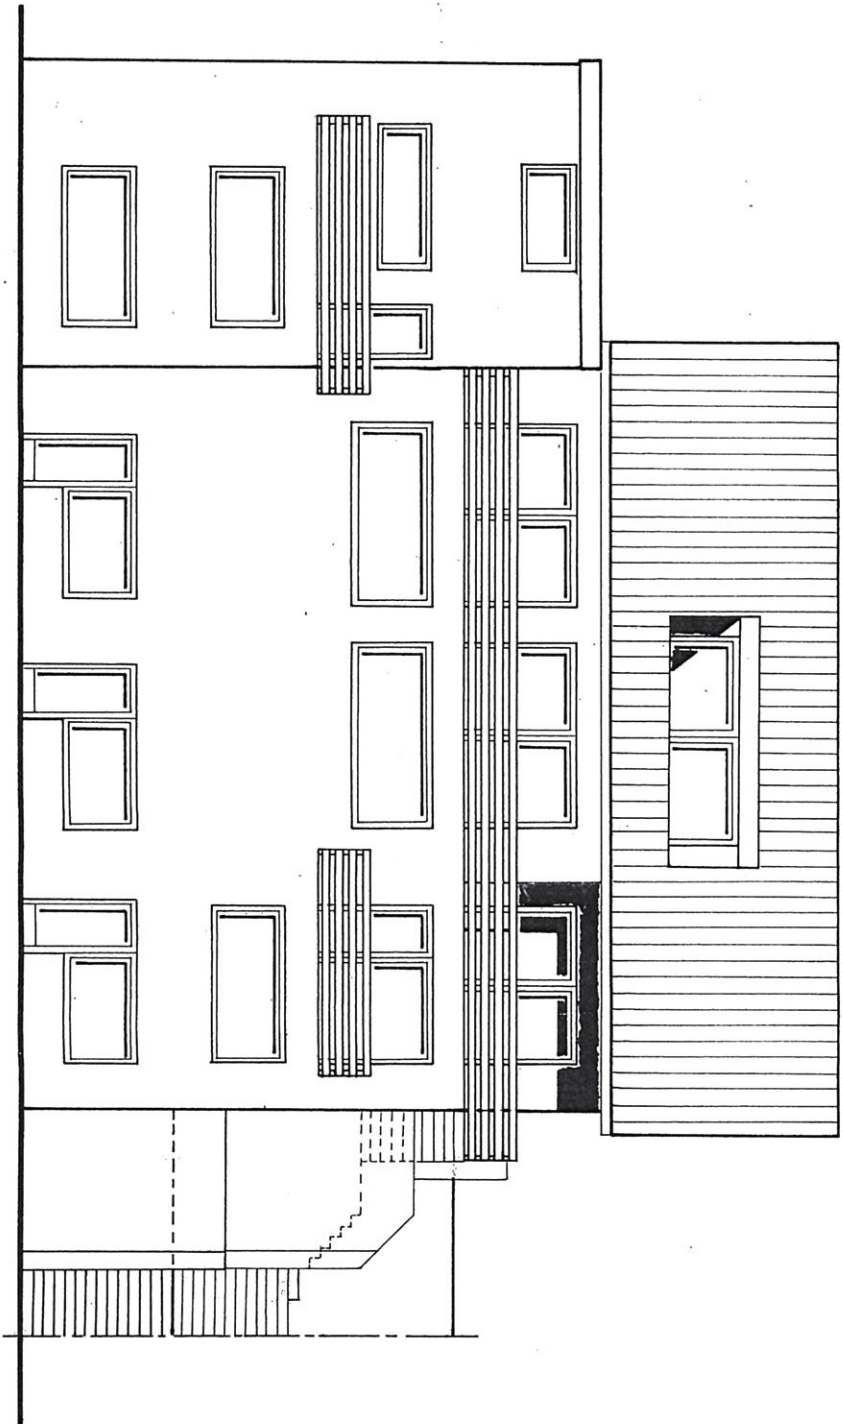

RÜCKANSICHT

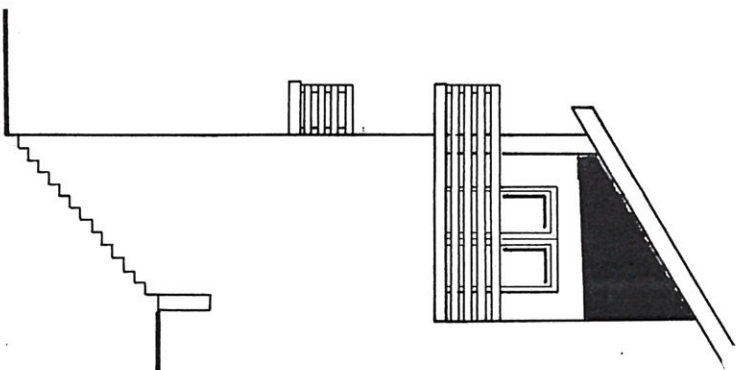

SEI

BAUVORHABEN UND BAUHERR:
NUTZUNGSÄNDERUNG EINES EINFAMILIEHAUSES
ZU FERIEN- UND WOCHENENDWOHNUNGEN
FÜR HERRN HUBERT SCHNEIDER

BRUNNEN
Darmstadt
72.2.85

Hubert

BAUSTELLE:
HEIMBACH - HAUSEN
ZUM RODENBUSCH 17

BAUTEIL:
ANSICHTEN

MASZSTAB: 1:100

ZUM BAUANTRAG VON HEUTE
MÖNCHENGLADBACH/BRANDENBERG IM JULI 1992

DER BAUHERR:

Hubert

DER PLANER:

Horst Nippa

Horst Nippa


Büro 1, Bauplanungen u. Finanzierungen
Im Hasenfeld 33
5165 Hürtgenwald-Brandenberg
Tel. (02429) 604


ANERKANNT NACH
§ 65 BAUO.N.W.

Manfred Breuer


Dipl.-Ing. Ingeborg
Simmerath-Strauch
Tel. 02073/0913

SEITENANSICHT

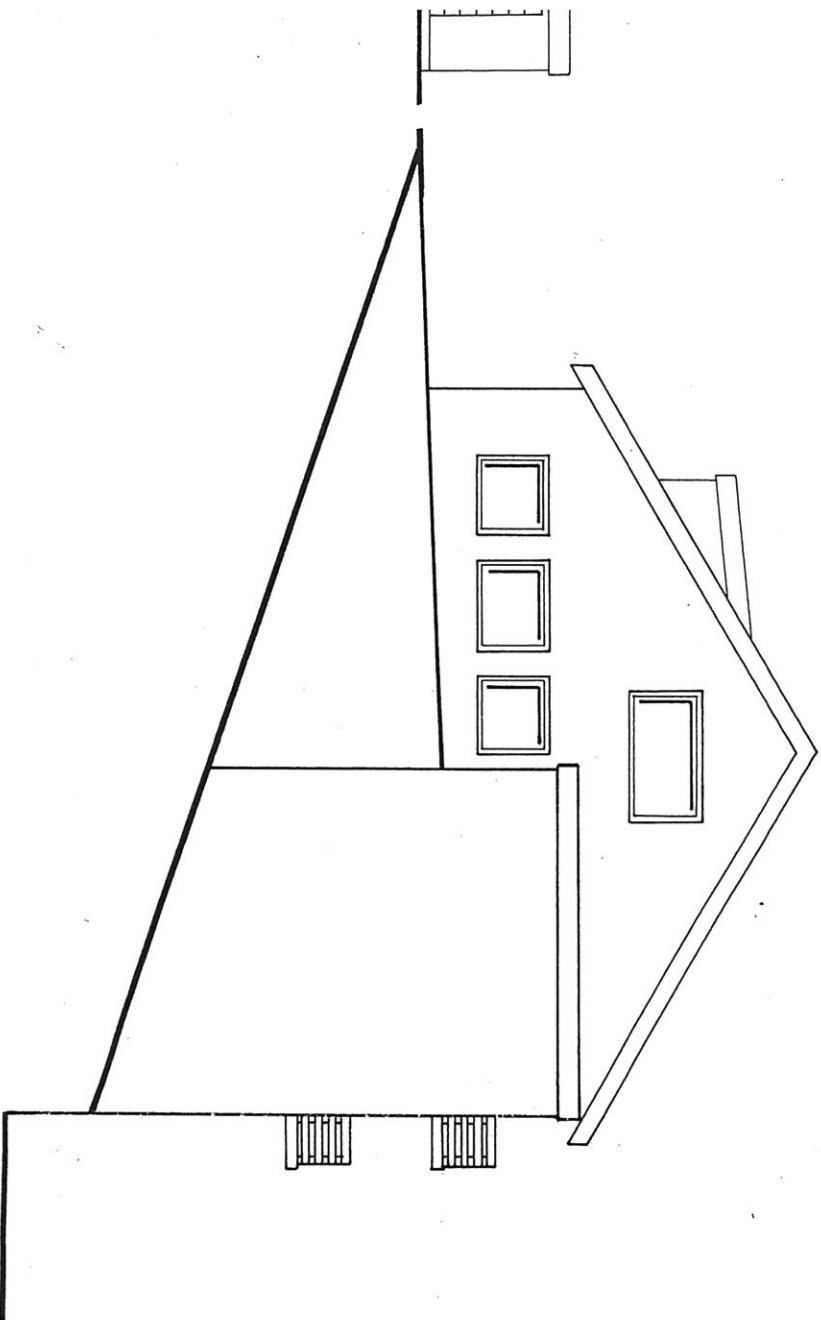

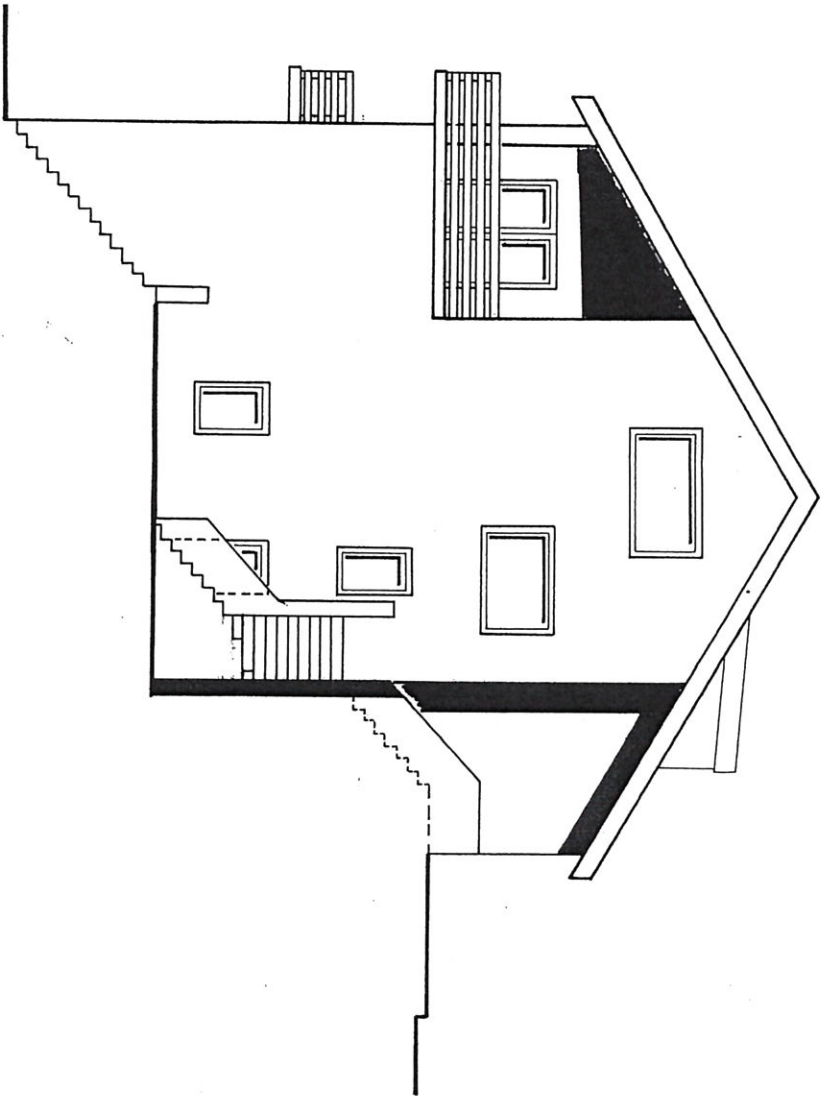

SEITENANSICHT

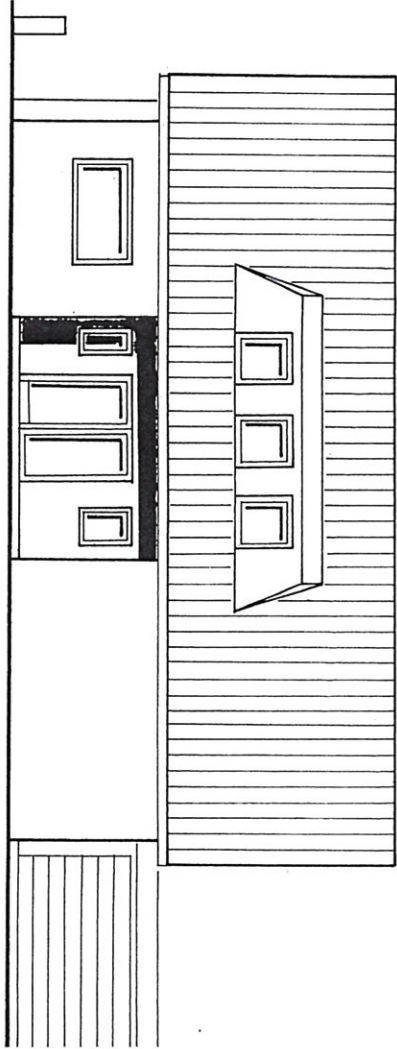

STRASSENANSICHT