



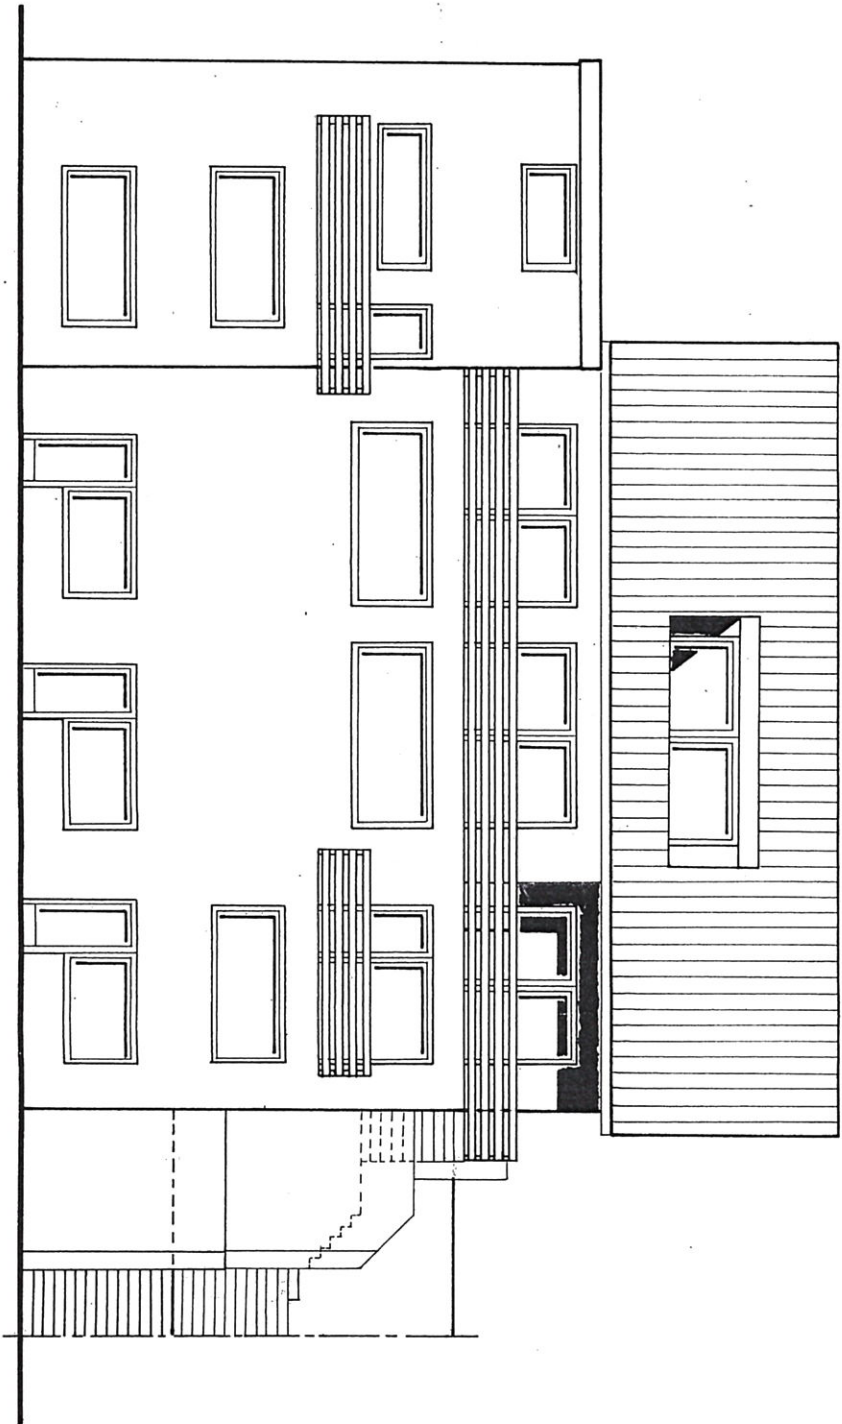

RÜCKANSICHT

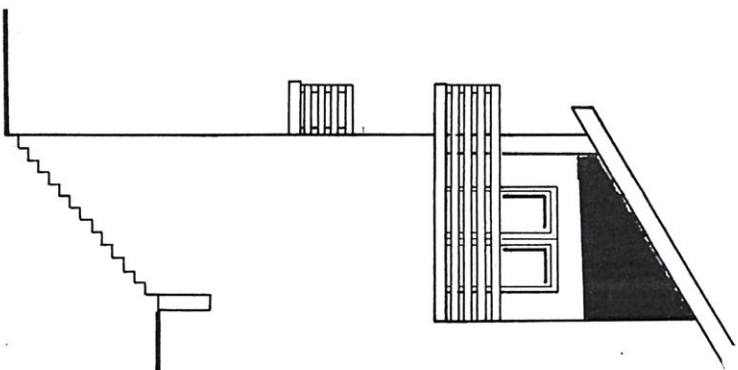

SEI

BAUVORHABEN UND BAUHERR:
 NUTZUNGSÄNDERUNG EINES EINFAMILIEHAUSES
 ZU FERIEN- UND WOCHENENDWOHNUNGEN
 FÜR HERRN HUBERT SCHNEIDER

BRUNNEN
 72.2.85

Hubert

BAUSTELLE:
 HEIMBACH - HAUSEN
 ZUM RODENBUSCH 17

BAUTEIL:
 ANSICHTEN

MASZSTAB: 1:100

ZUM BAUANTRAG VON HEUTE
 MÖNCHENGLADBACH/BRANDENBERG IM JULI 1992


DER BAUHERR: Hubert


DER PLANER: Horst Nippa ANERKANNT NACH § 65 BAUO.N.W.

Büro 1, Bauplanungen u. Finanzierungen
 Im Hasenfeld 33
 5165 Hürtgenwald-Brandenberg
 Tel. (02429) 604


Technischer Zeichner
 Dipl.-Ing. Ingrid
 Manfred Breuer
 5107 Simmerath-Strauch

SEITENANSICHT

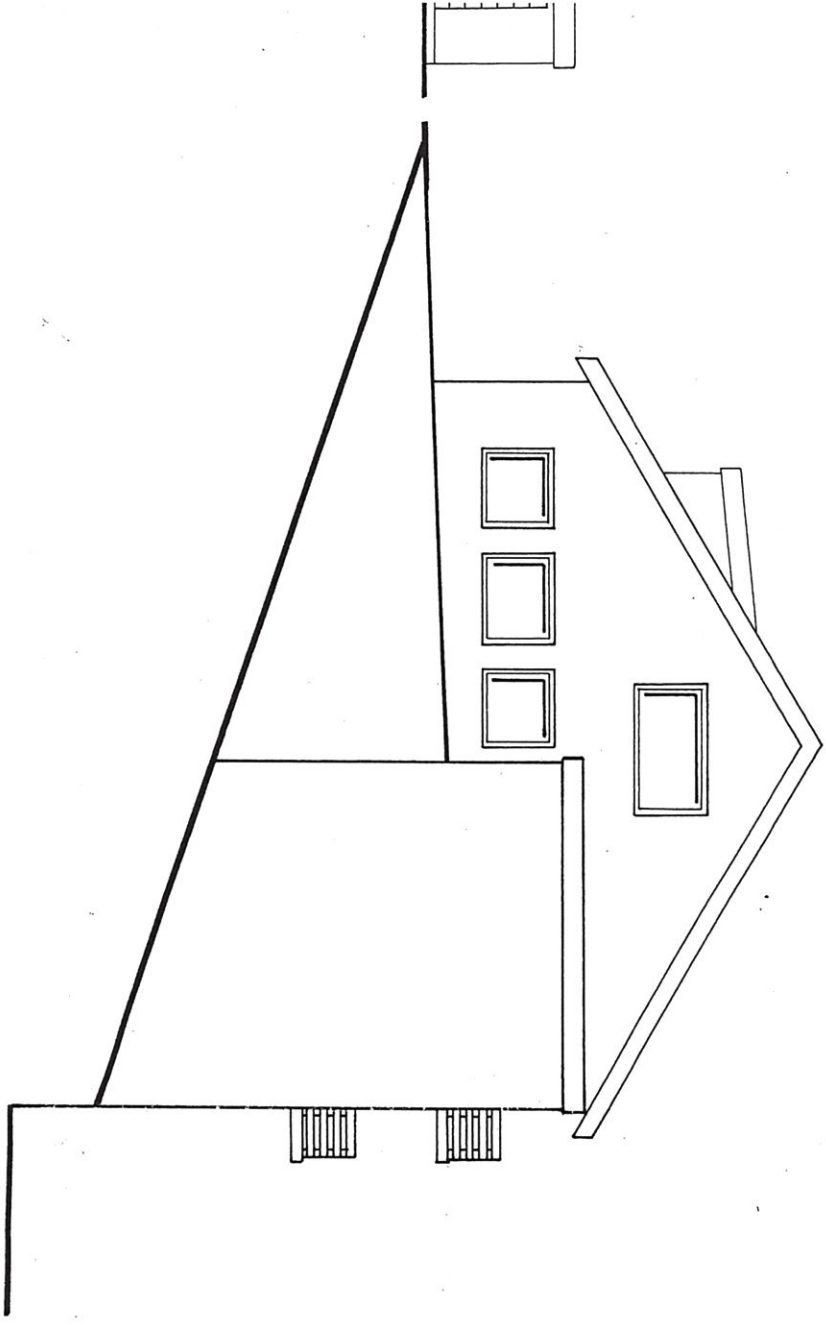

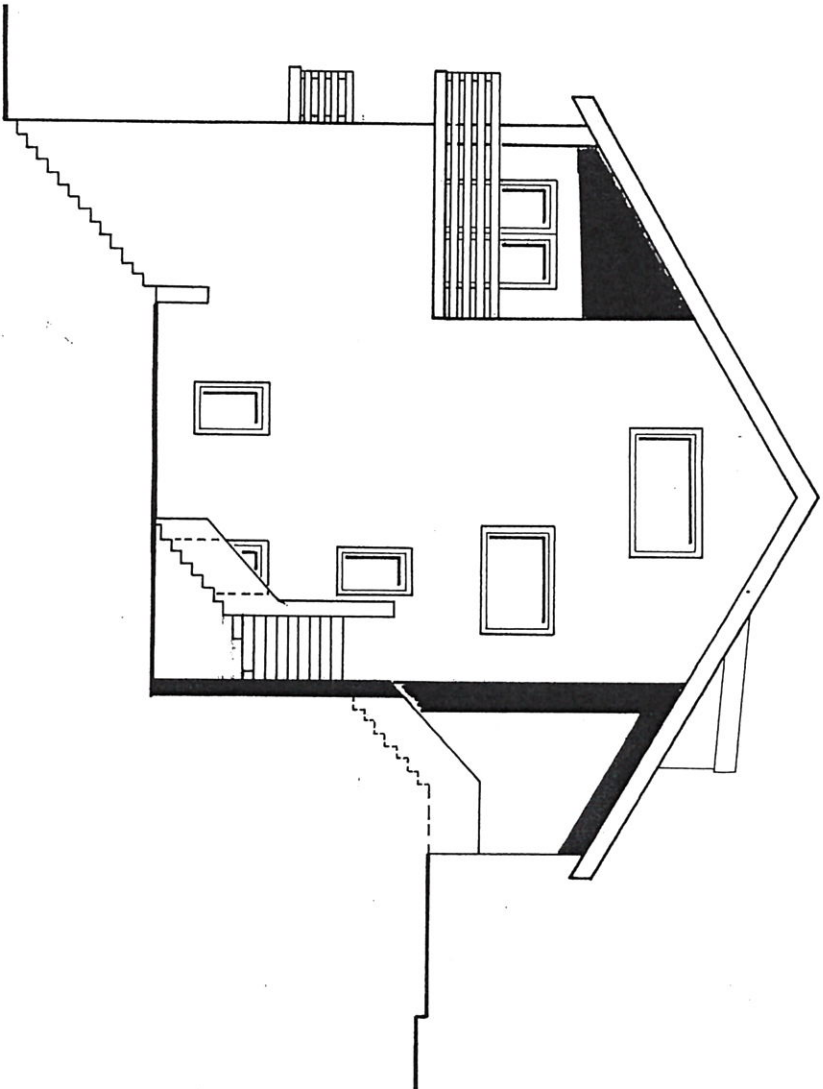

SEITENANSICHT

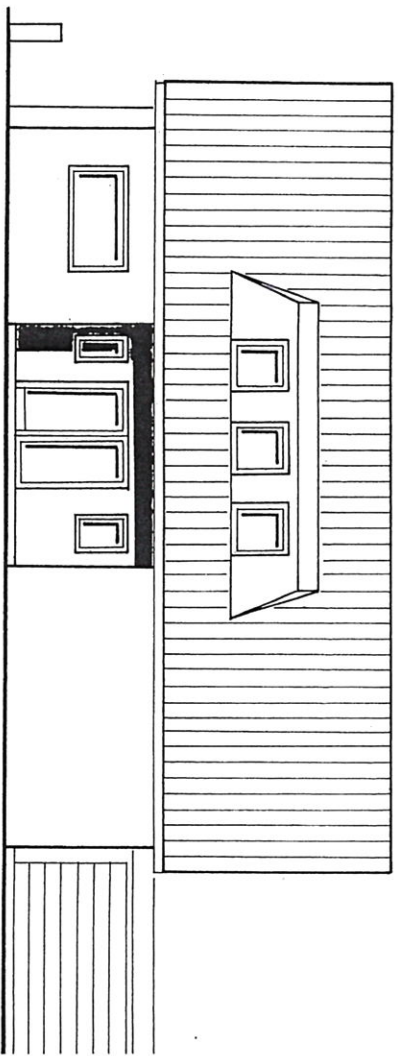

STRASSENANSICHT