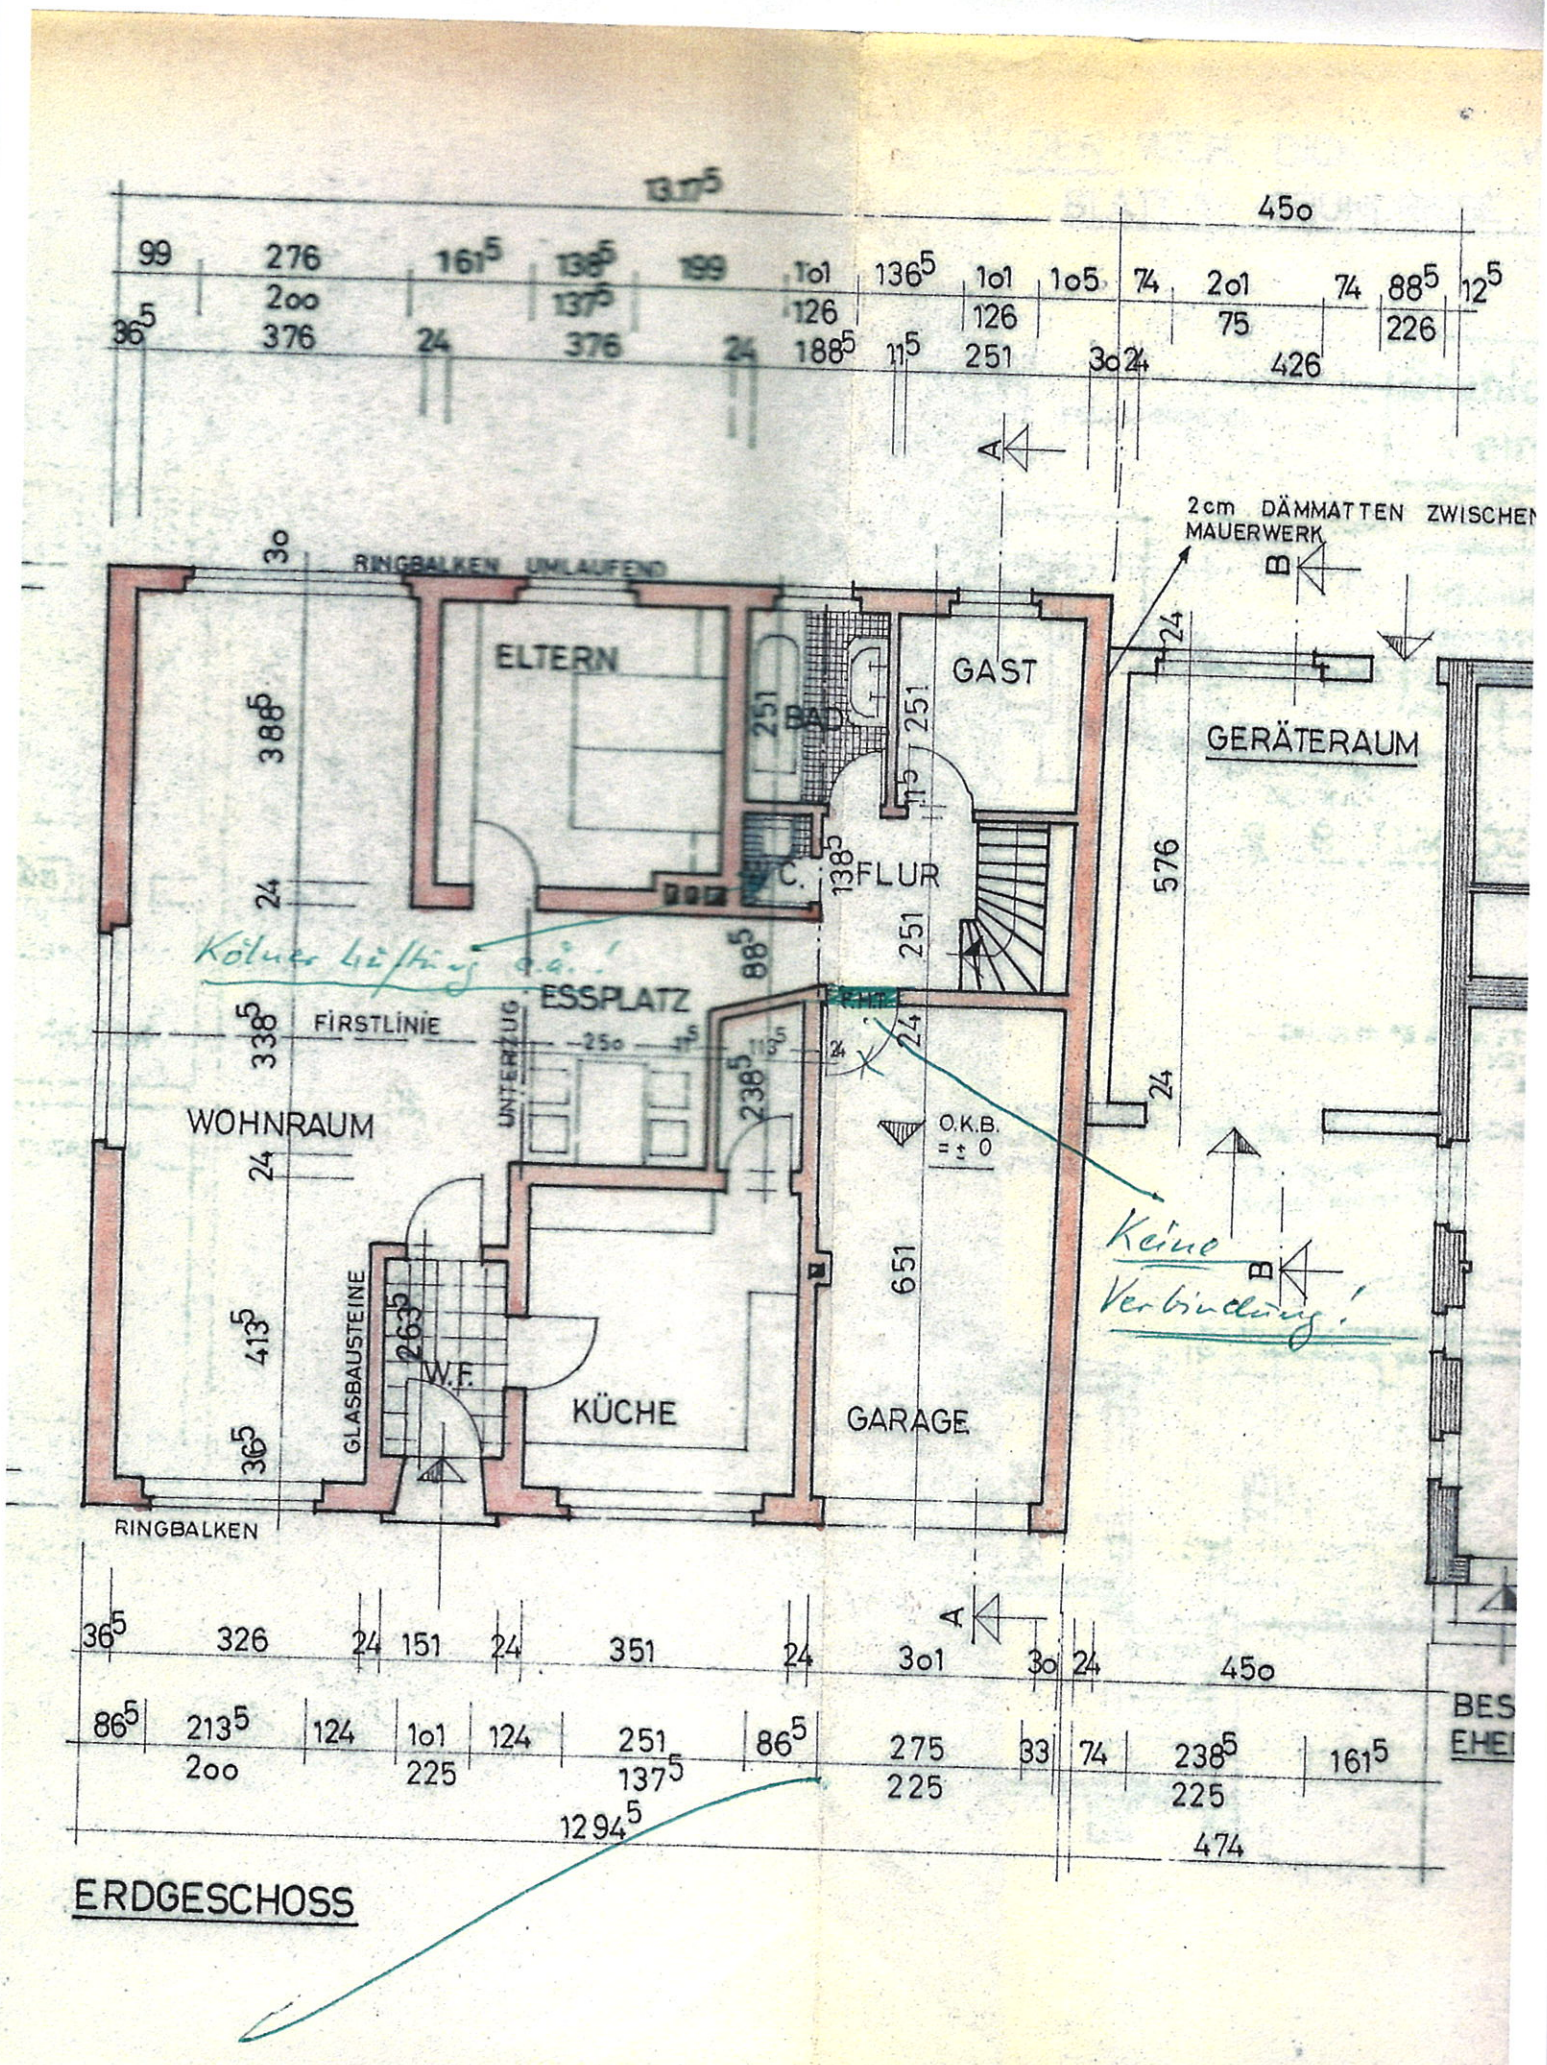
ELTERN
BAD
GAST
FLUR
GERÄTERAUM
ESSPLATZ
WOHNRAUM
KÜCHE
GARAGE
W.F.
RINGBALKEN UMLAUFEND
RINGBALKEN
FIRSTLINIE
UNTERZUG
GLASBAUSTEINE
2cm DÄMMATTEN ZWISCHEN MAUERWERK
O.K.B. = ± 0
Kölner Lüftung o.ä.!
Keine Verbindung!
ERDGESCHOSS