



# Kreis Düren Katasteramt


Bismarckstraße 16  
52351 Düren

# Auszug aus dem Liegenschaftskataster


Flurkarte NRW 1:1000

Flurstück: 485  
Flur: 8  
Gemarkung: Düren  
Girbelsrather Straße 38, Düren u.a.

Erstellt: 26.11.2025  
Zeichen: 25-10-2200

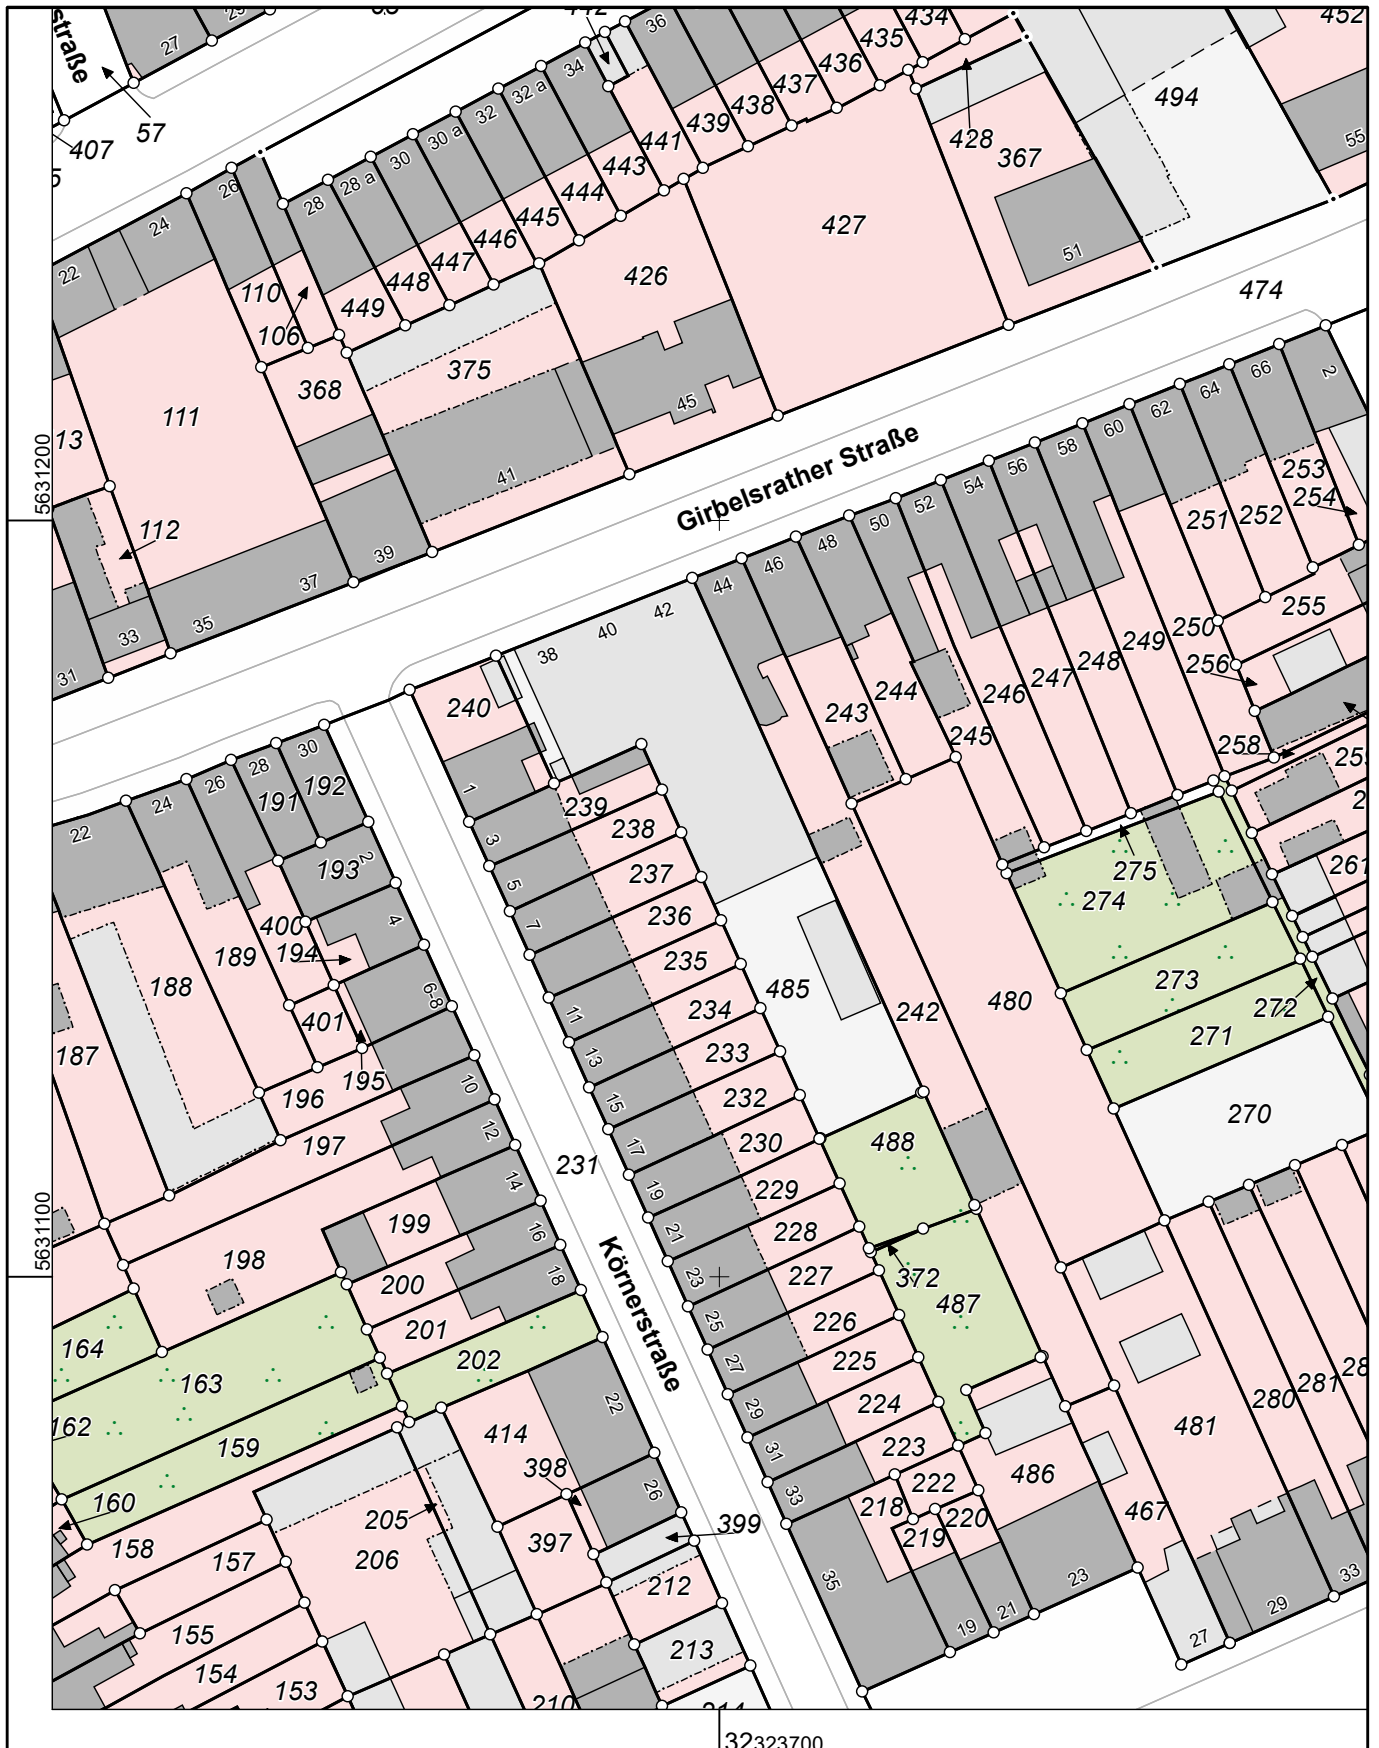

Maßstab 1 : 1000

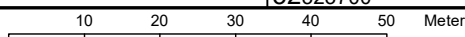

Die Nutzung dieses Auszuges ist im Rahmen des § 11 (1) DVOzVermKatG NRW zulässig. Zuwiderhandlungen werden nach § 27 VermKatG NRW verfolgt.