
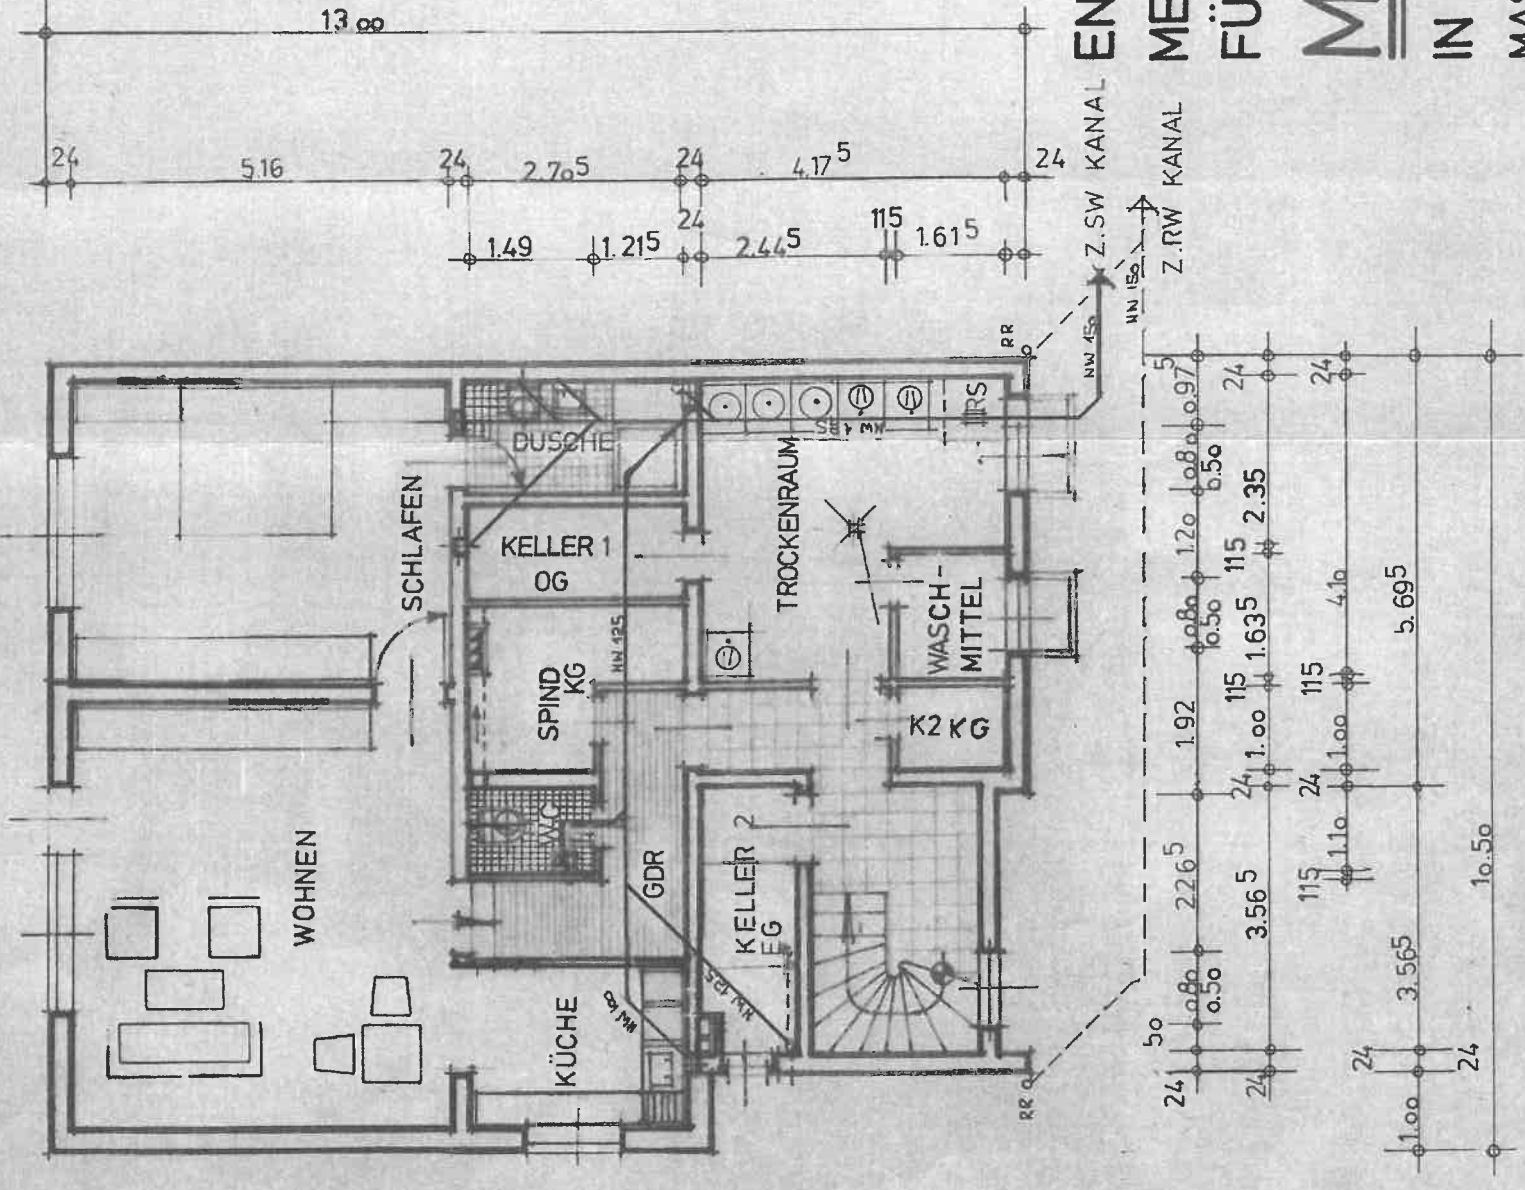
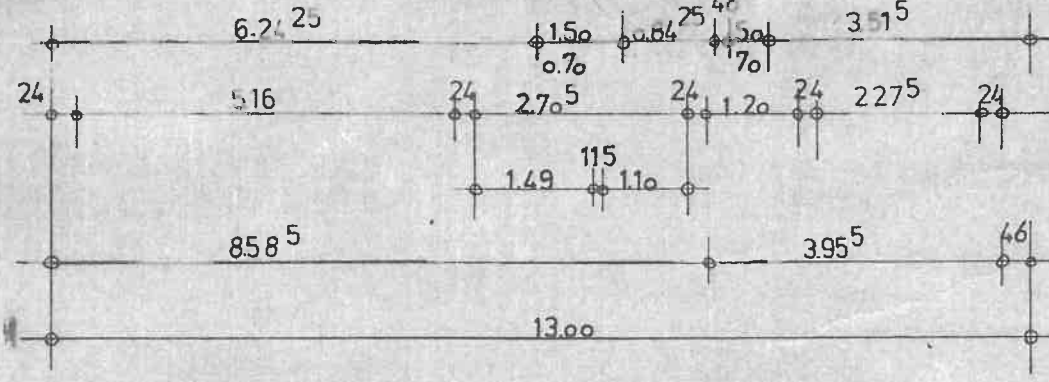


STRASSENANSICHT

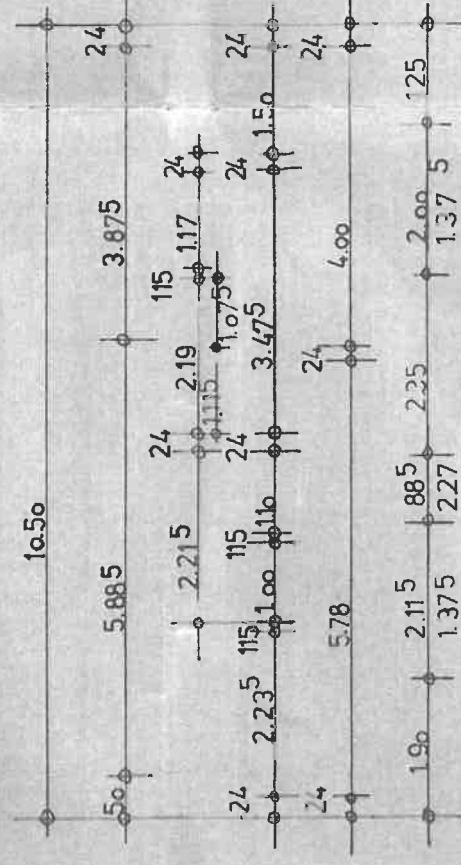

Baufaufsichtliche Genehmigung
 Aachen, den 10.02.2007
 Kreis Aachen
 Der Oberkreisdirektor
 als untere Bauaufsichtsbehörde
 im Auftrag
 (Stempel)
 Ing.- (grad.)
Gehört zur Baugenehmigung
 Bau-Nr. 2677

helmut braun
 architekt
 ndl. robert koch-str. 18
 51530 Düren
 tel.: 02421/32572

**ENTWURF ZUM NEUBAU
 MEHRFAMILIENWOHNHAUS
 FÜR FRAU
 MARIANNE
 IN SIMMERATH, KREIS
 MASSTAB 1:100
 ZUM BAUANTRAG VON
 SIMMERATH, DEN 3. 2007**

Marianne

KELLERGESSCHOSS