


ERDGESCHOSS

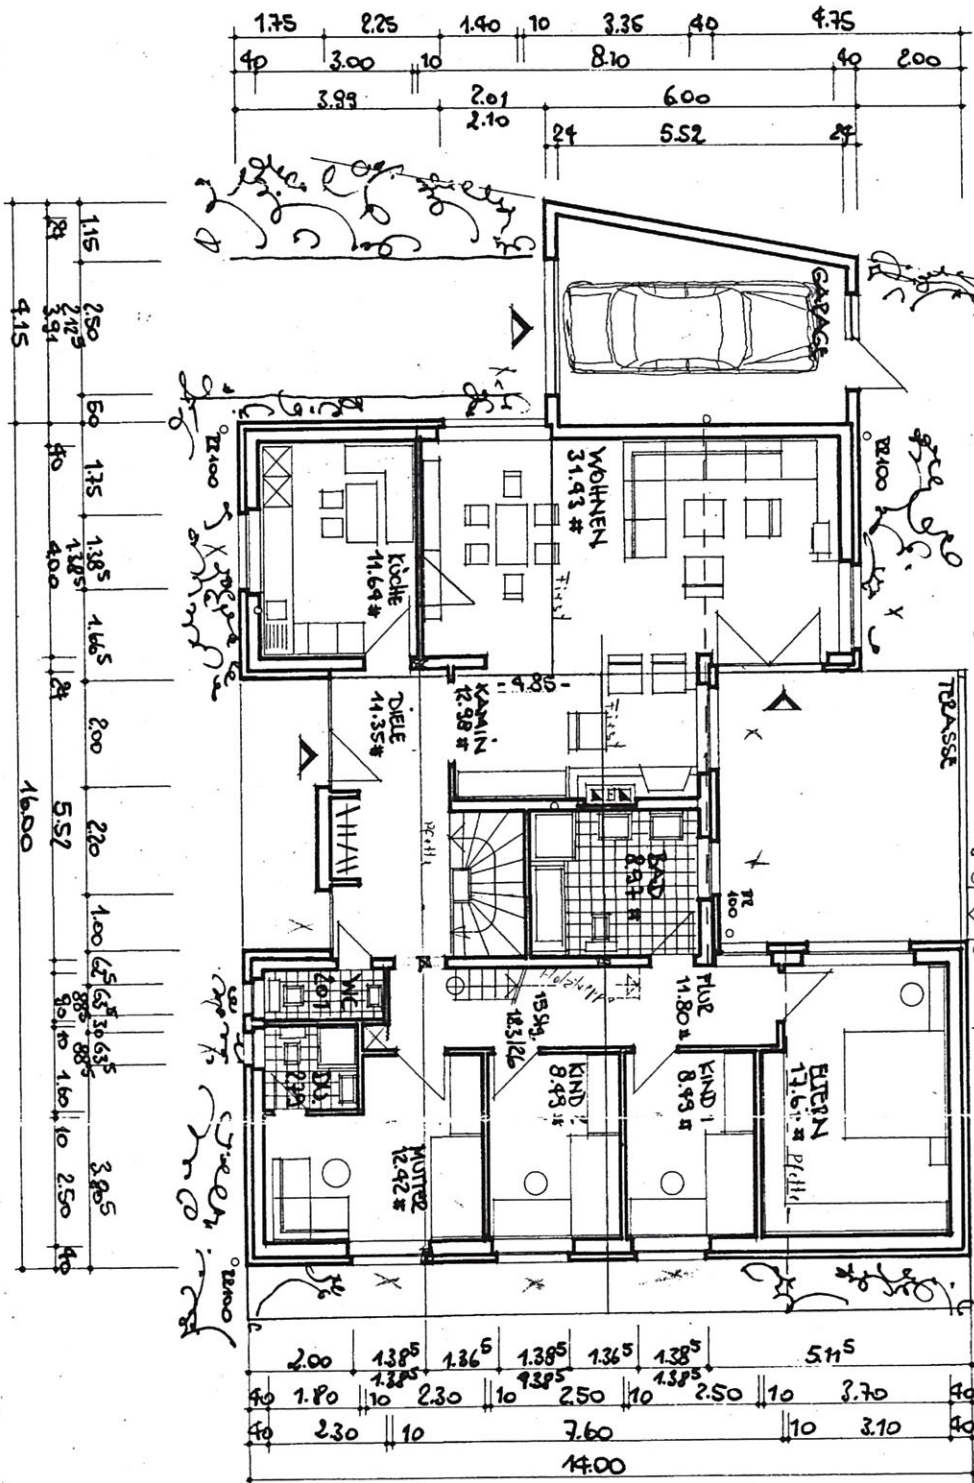


