Abnahme der
durch den Sta

Öllagerraum muß gelüftet werden können.

Tankentlüftung muß 2,50 m über Erdreich ausmünden.

Abscheidanlage außerhalb des Heiz- und Öllagerraumes

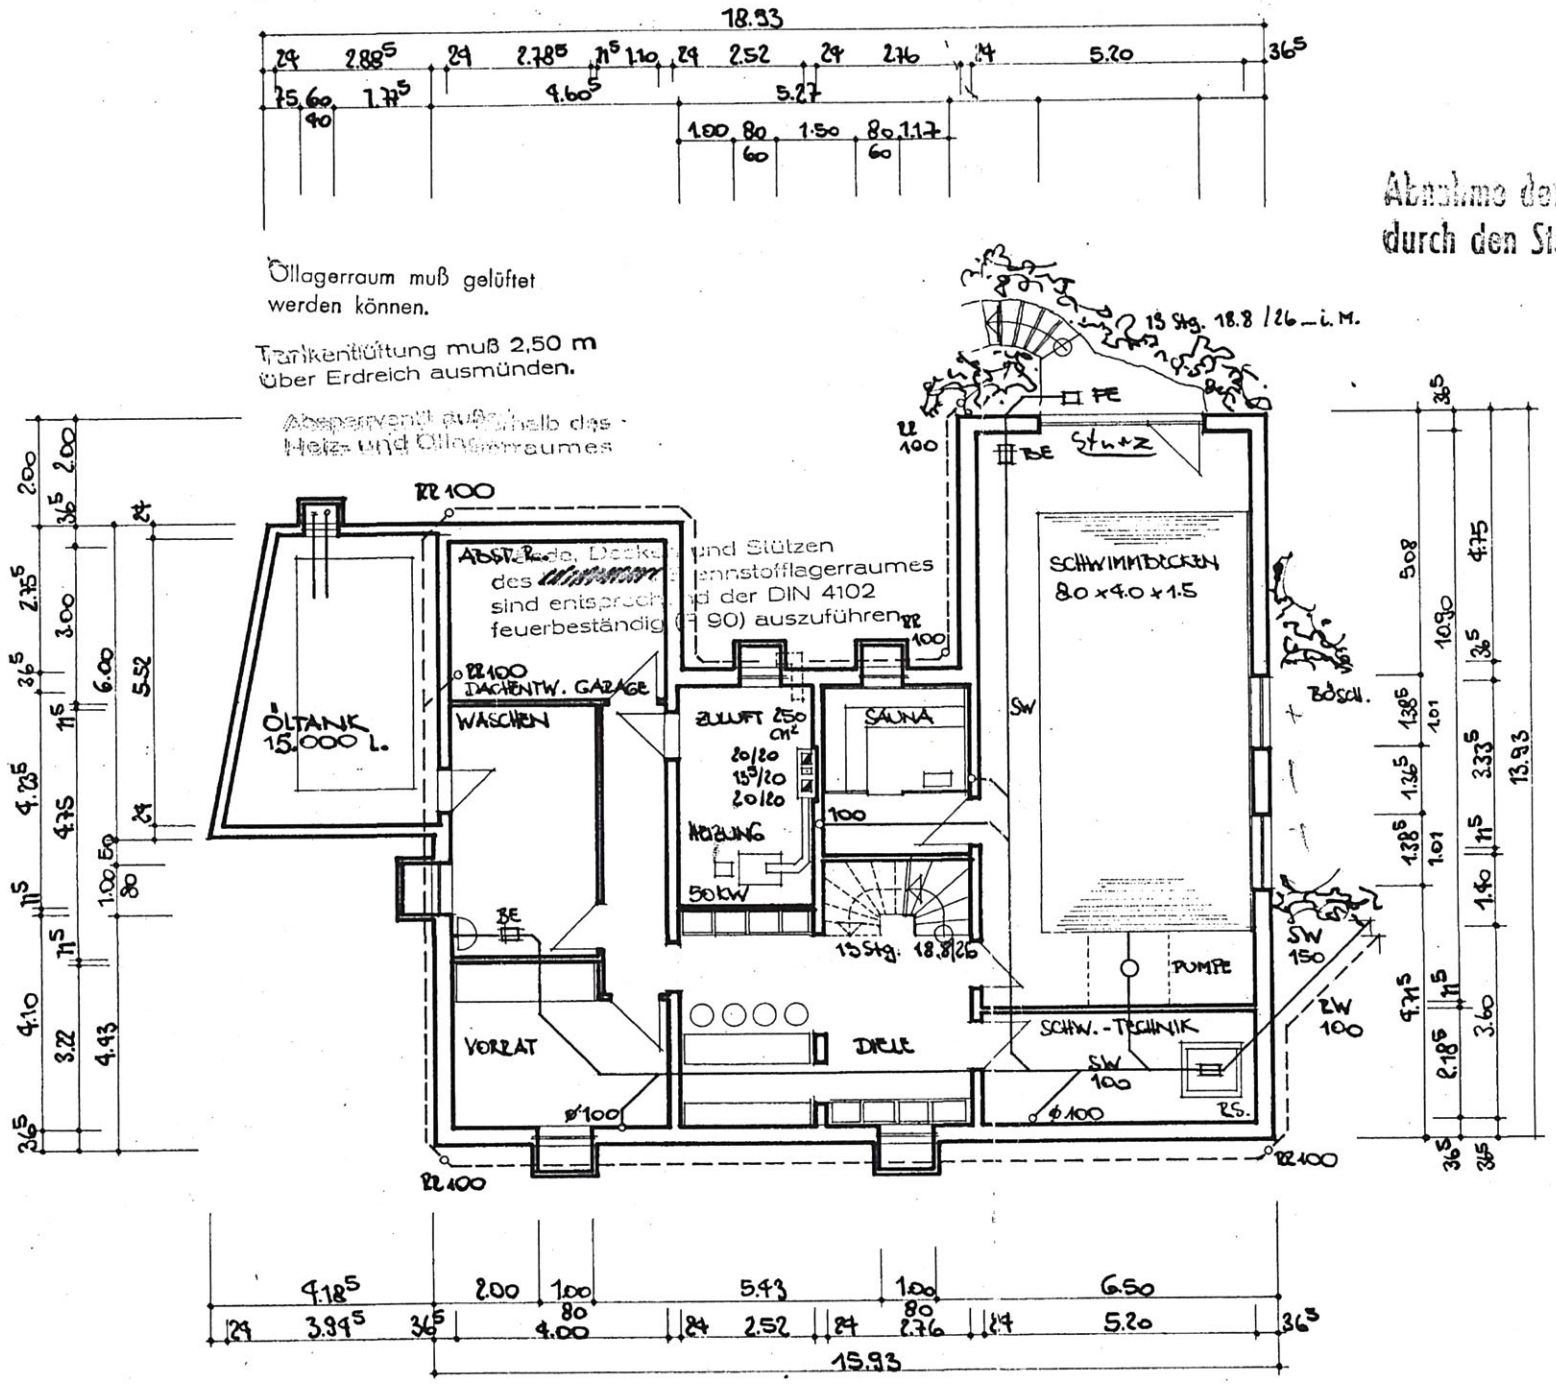

KELLERGESCHOSS